


PORT
FÓLIO

MIKAELA FLORIANO

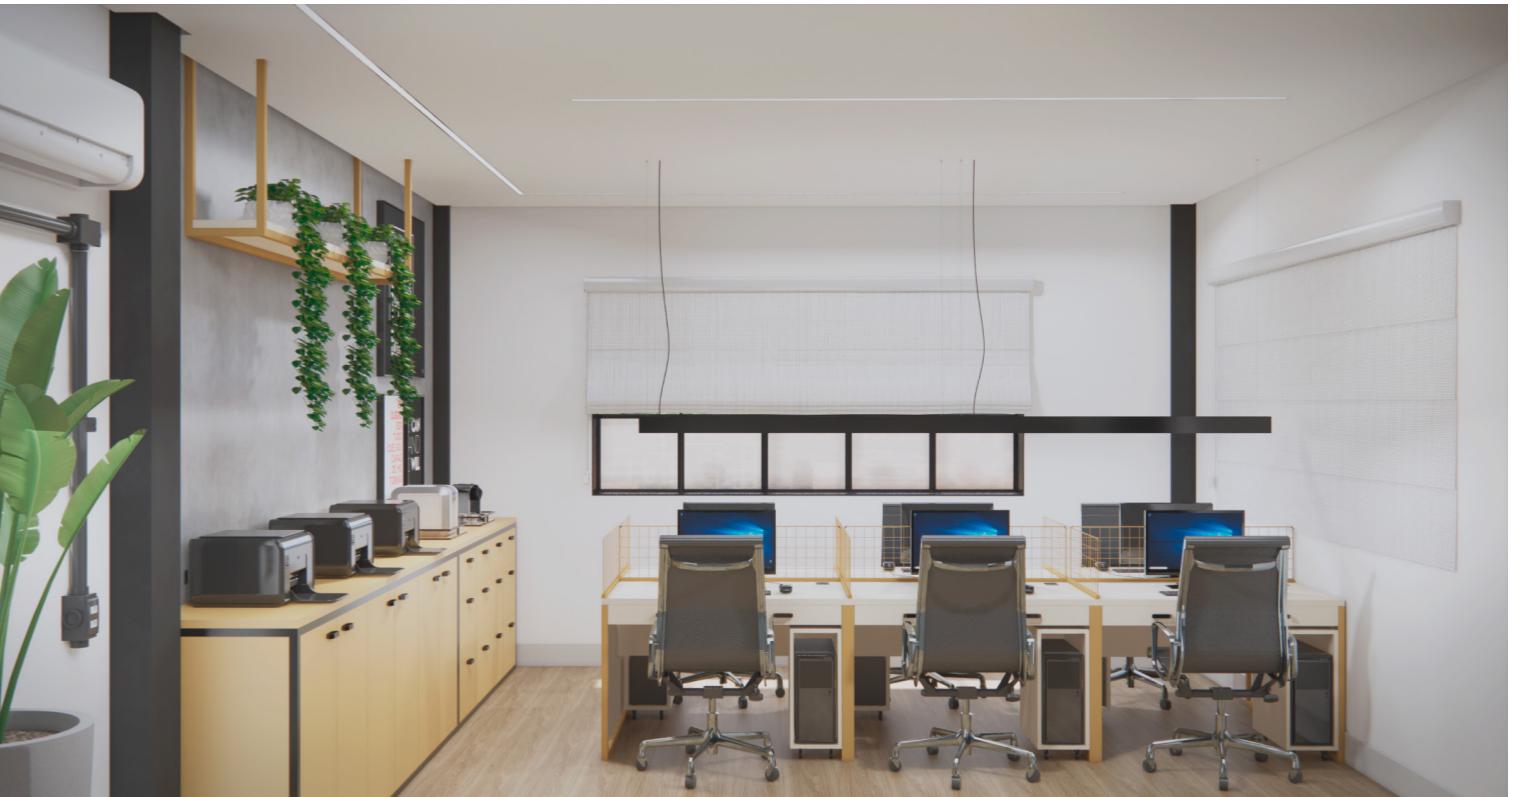

ESPAÇO GOURMET | P. 06





PROJETO RESIDENCIAL | P. 24



CONCURSO AG7 | P. 48



ARQUITETA E URBANISTA

04

EDUCAÇÃO

- Formada Arquitetura e Urbanismo pelo Centro Universitário Católica de Santa Catarina (2016) - 5 anos de duração.
- Formada em Photoshop Módulo I e II pela KeepCad Tecnologia (2019) 16 horas de duração.
- Formada em Revit Fundamentos pela KeepCad Tecnologia (2019) - 40 horas de duração.
- Formada em Revit Estrutural pela KeepCad Tecnologia (2019) - 16 horas de duração.
- Formação no Método DBK (2022) | Curso de Arquitetura Infantil por Mariana Gurgel - 40 horas de duração.
- Formação no Mapa da Eficiência | Curso Revit + Twinmotion para Interiores pela Oficina Criativa (2023) - 80 horas de duração.





EXPERIÊNCIA PROFISSIONAL

- ModAU - Escritório de Arquitetura e Urbanismo (Católica SC)
06/2019 - 02/2020
Função: Estagiária de Arquitetura
- Prefeitura Municipal de Joinville - Secretaria de Educação
02/2020 - 12/2020
Função: Estagiária de Arquitetura
- Bruna Biava - Arquitetura e Interiores
09/2021 - 04/2022
Função: Desenhista arquitetônico
- Bruna Biava - Arquitetura e Interiores
04/2022 - até o momento
Função: Arquiteta de Edificações



HABILIDADES

ESPAÇO GOURMET

06

PROJETO DO ESCRITÓRIO BRUNA BIAVA ARQUITETURA E URBANISMO

MODELAGEM E DETLHAMENTO AUTORAIS

Projeto proposto para a área gourmet de uma residência familiar.

O ambiente serve como o elemento integrador da casa com a área externa da frente e a área externa dos fundos, onde fica localizada a piscina.


Portanto esse espaço foi materializado com duas grandes portas de vidro de correr, que dão acesso para a piscina e para o jardim da frente.

*MODELAGEM: SKETCHUP

*DETALHAMENTO: LAYOUT

ANO:2022


ACESSO FRONTAL

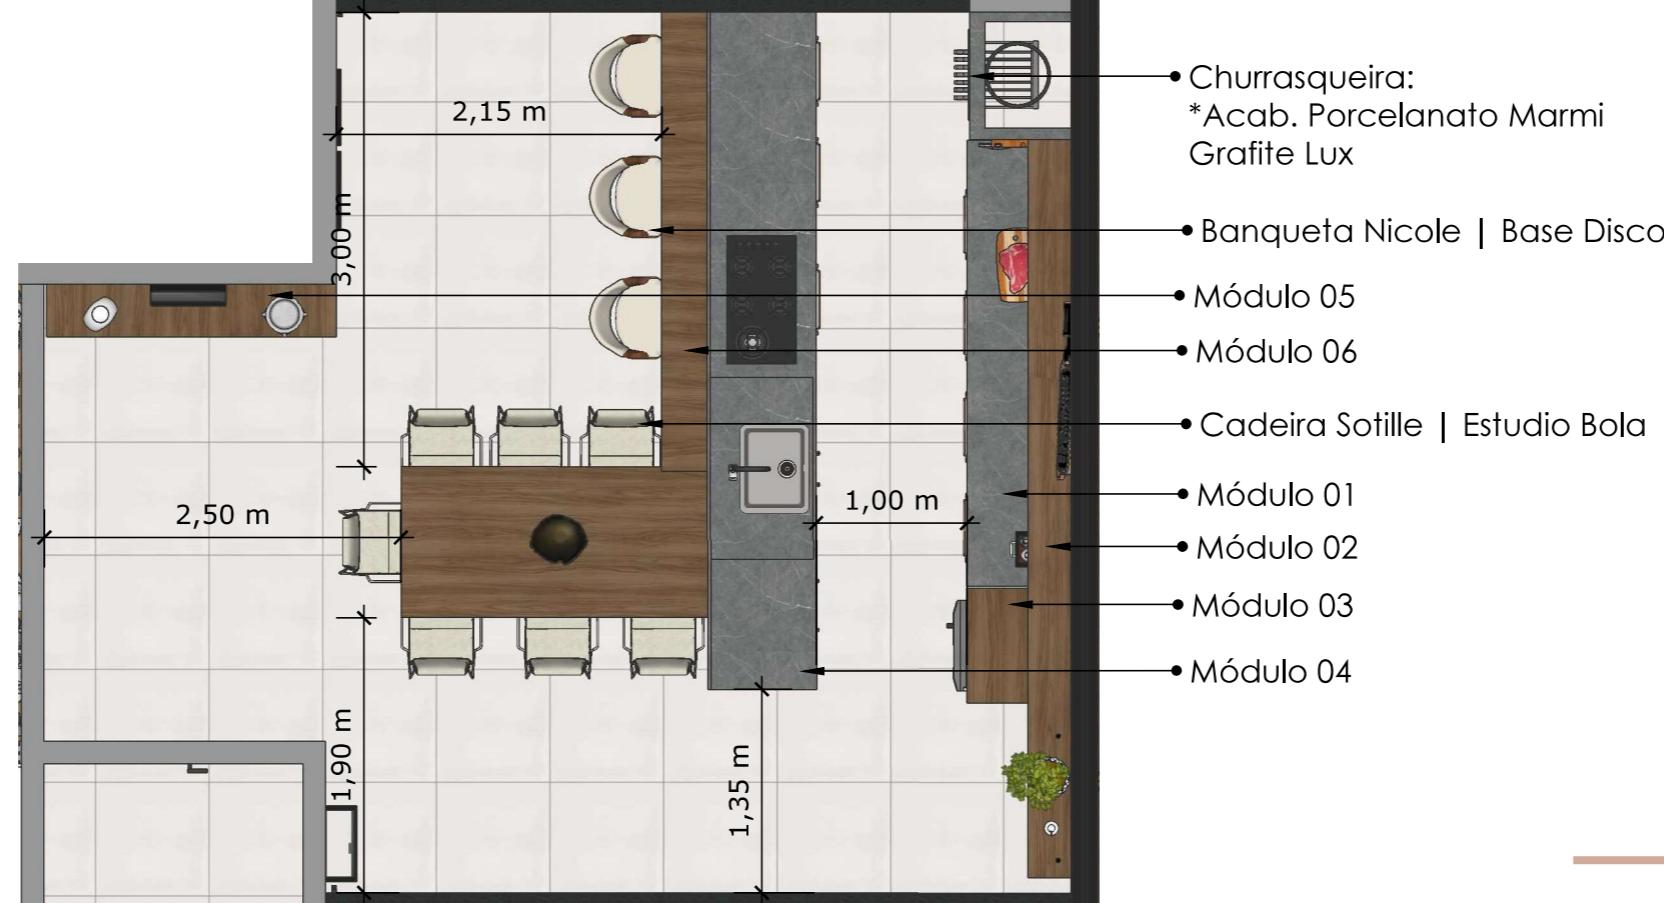

ACESSO FUNDOS

PLANTA BAIXA
ESCALA 1/50

- Ponto de elétrica p/ bocal à ? do piso
- Tomada c/ interruptor à 1,10m do piso
- ∞∞ Interruptor tripla à 1,10m do piso
- Tomada de energia dupla à 1,10m do piso
- Tomada de energia dupla à 0,30m do piso
- Tomada c/ ponto USB à 1,10m do piso
- Tomada de energia dupla embutida no móvel

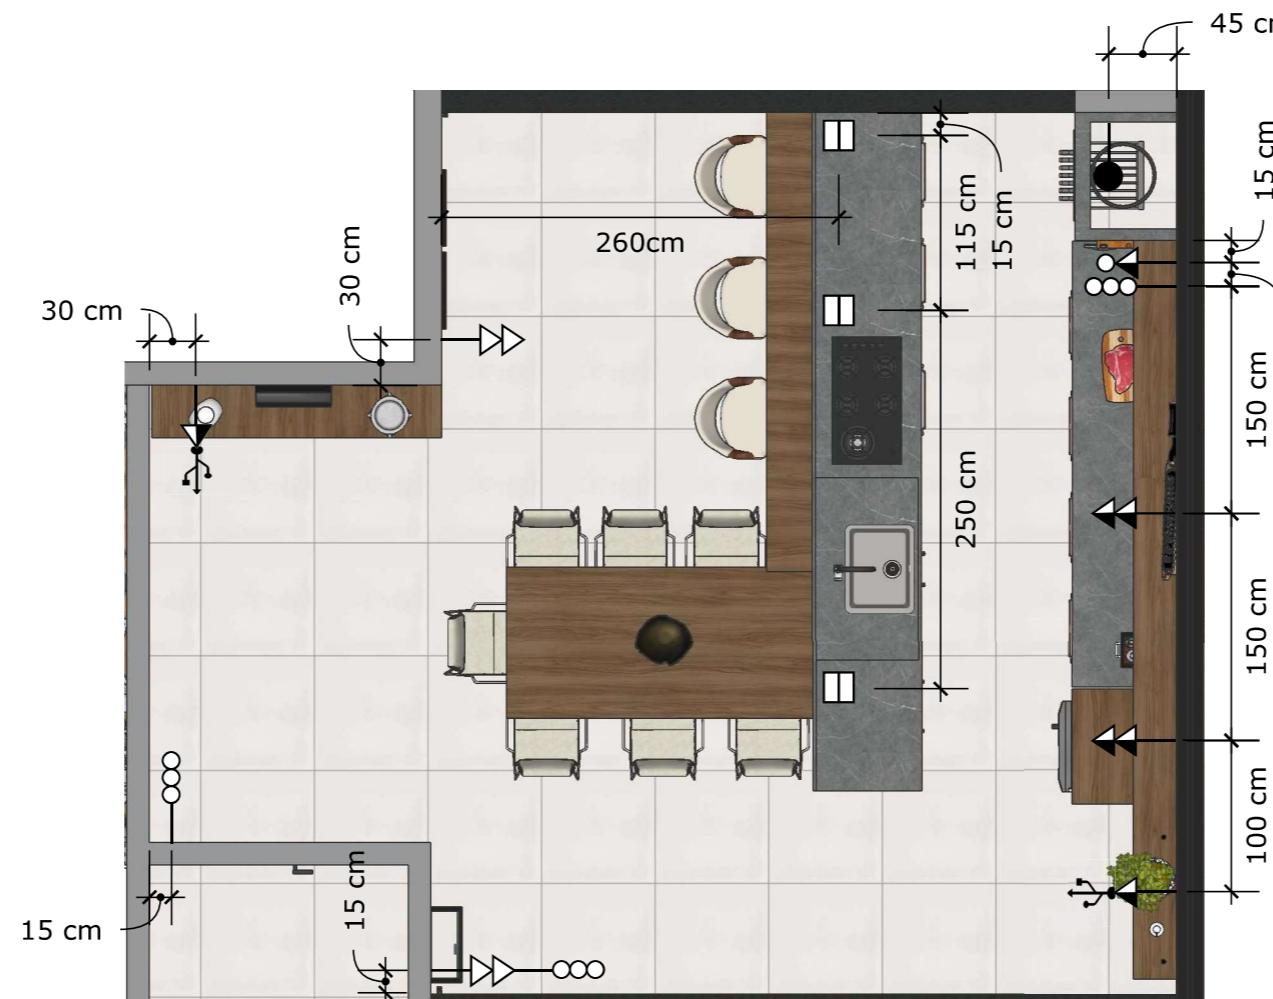

PLANTA DE ELÉTRICA
ESCALA 1/50


 Plafon Avant
Painel FIT Sobrepor | Preto
100x600mm
Ref. 488100579




 Plafon Avant
Painel FIT Sobrepor | Preto
100x1200mm
Ref. 488210575




 Pendente Avant
Hash 9X | Cobre
9 lâmpadas E27
Ref. 489420009

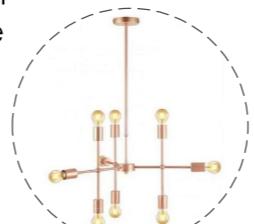

 Pendente Avant
Benjamin | Cobre
1 lâmpada E27
Ref. 486027171



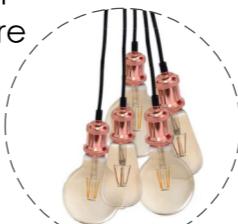


PLANTA DE ILUMINAÇÃO
ESCALA 1/50

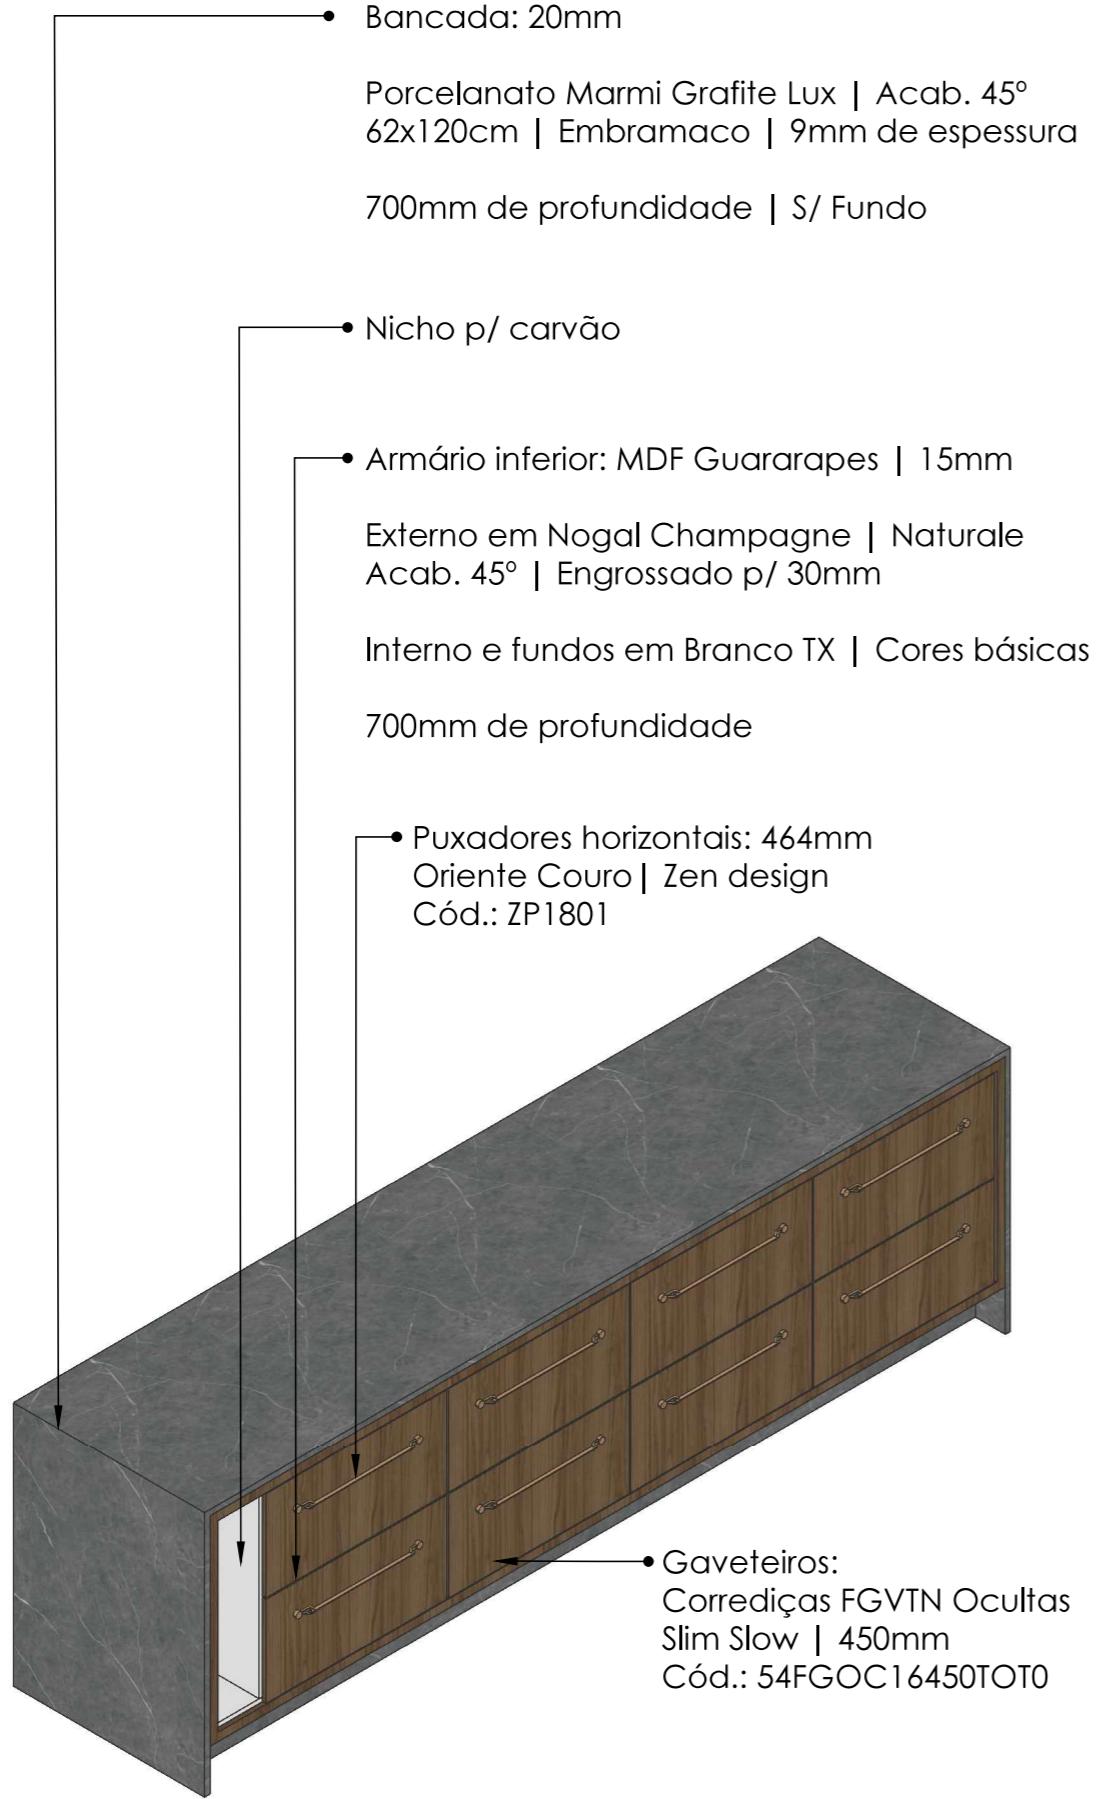


10


PERSPECTIVA MÓDULO 01
ESCALA 1/50

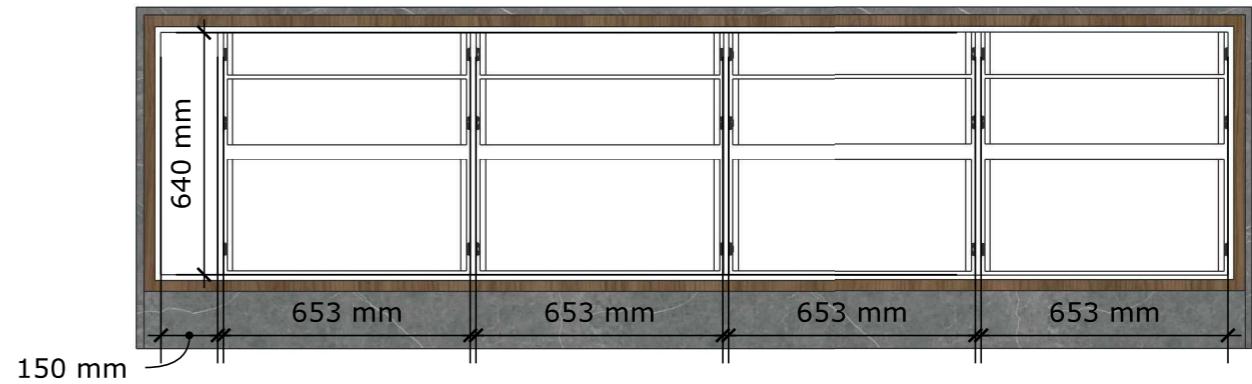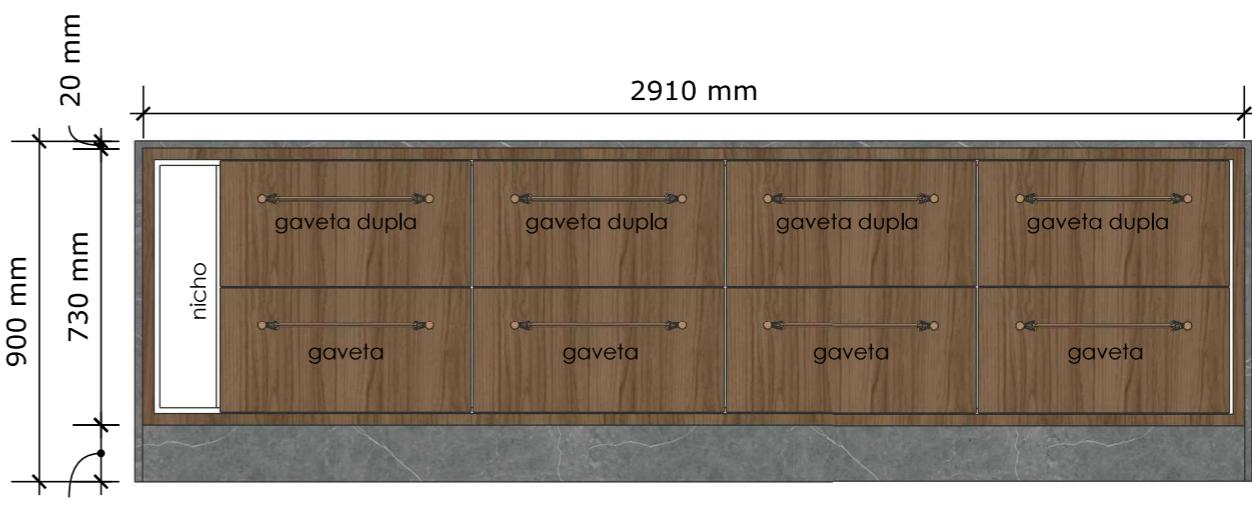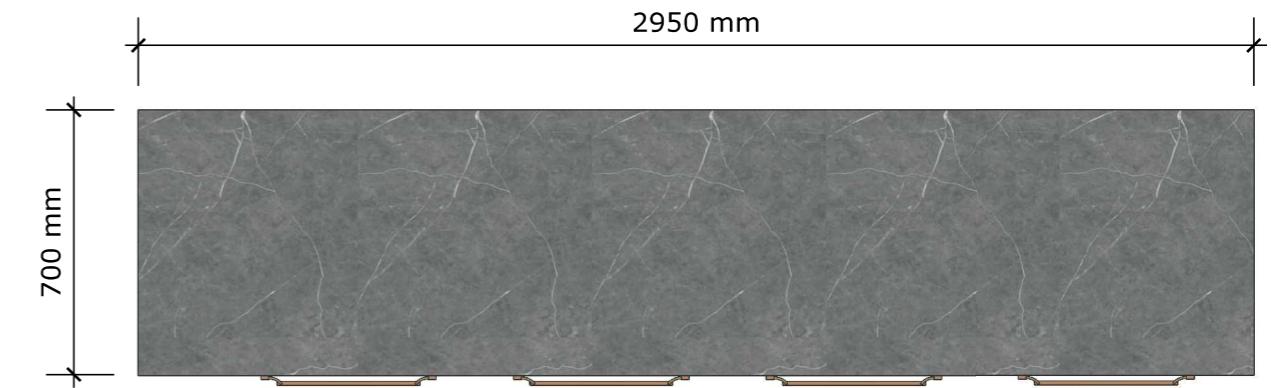

VISTAS DO MÓDULO 01
ESCALA 1/50

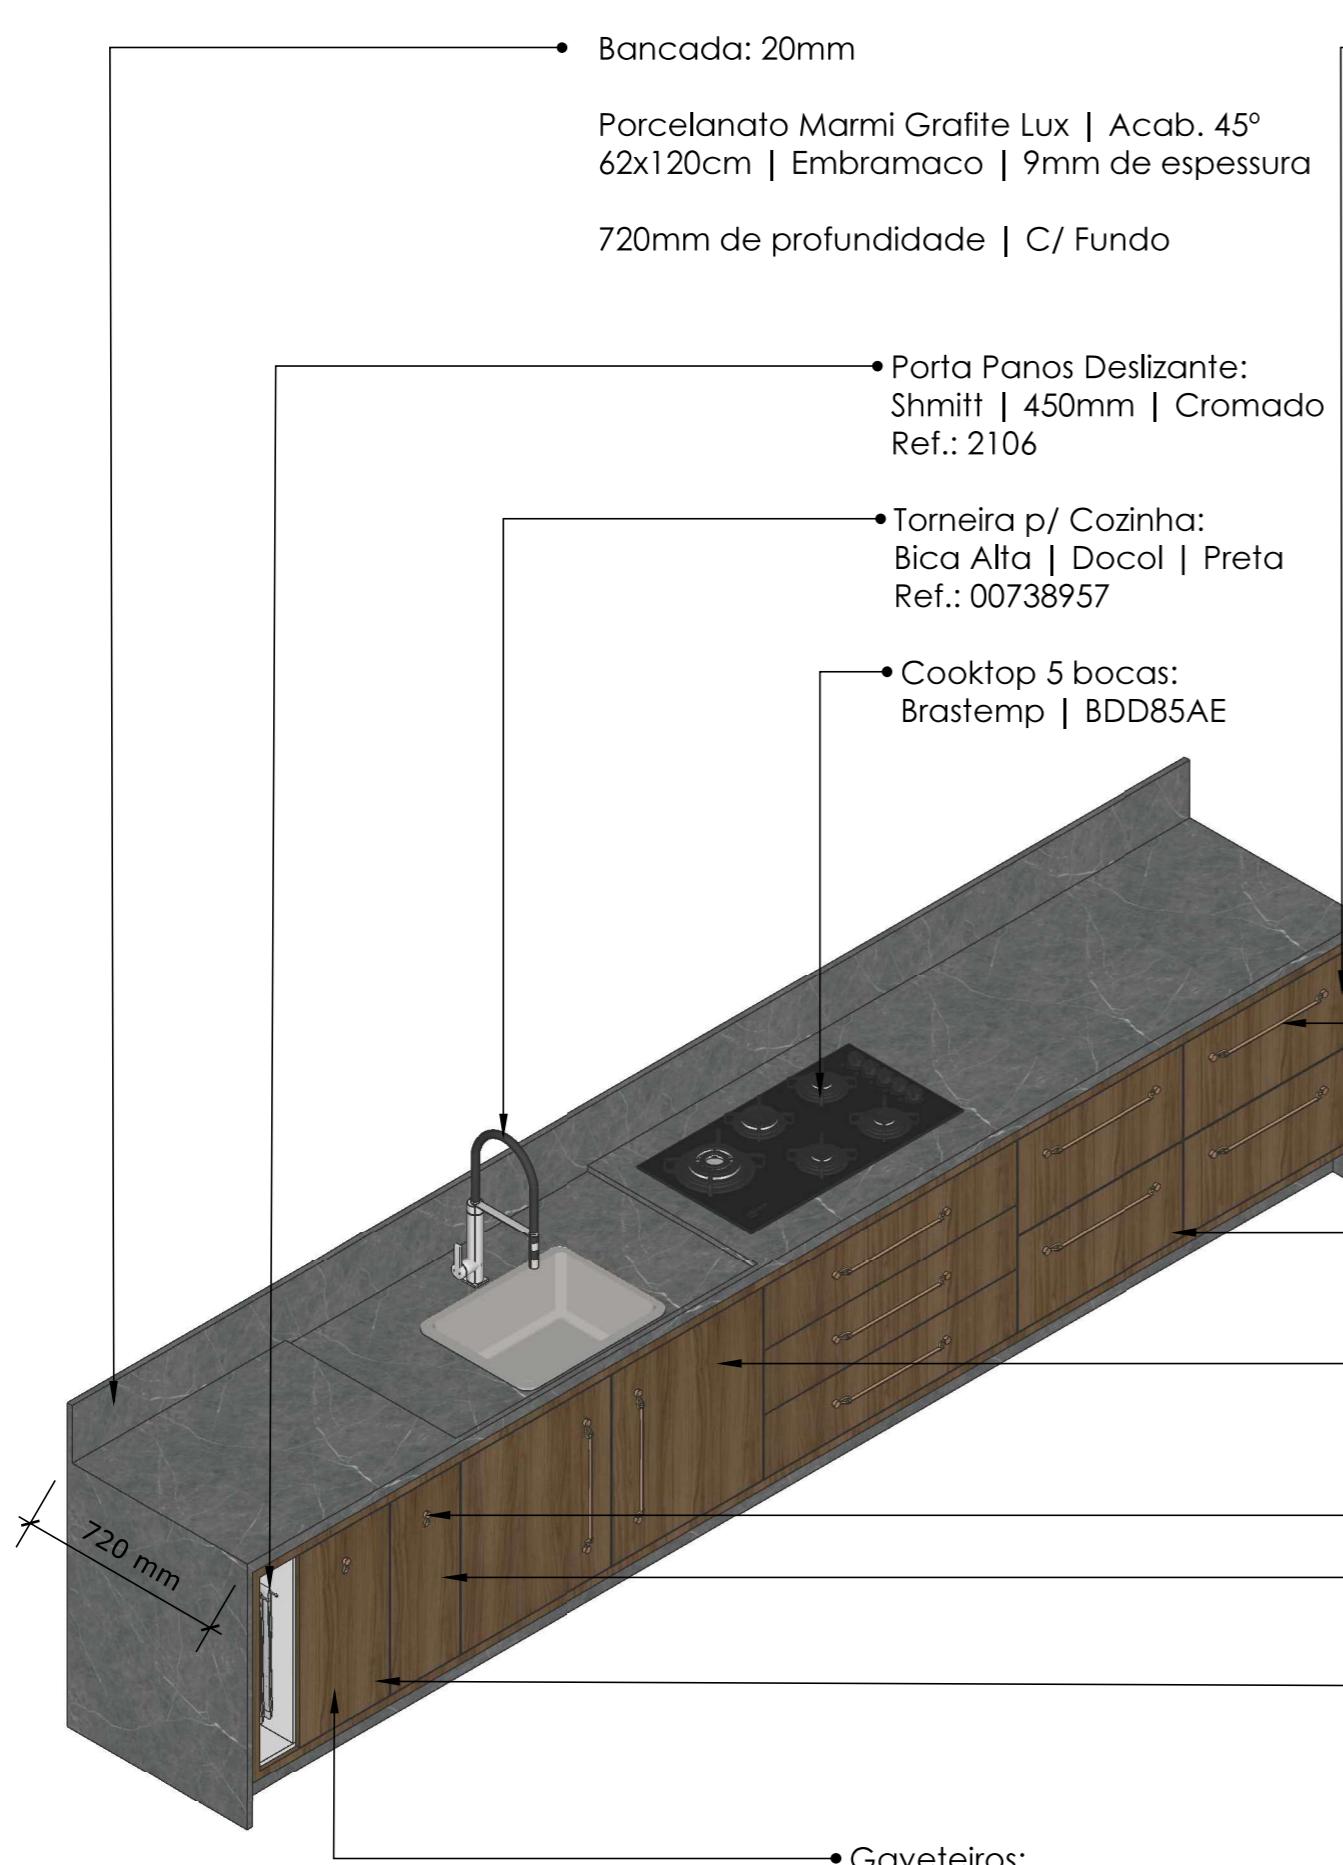


- Armário inferior: MDF Guararapes | 15mm
Externo em Nogal Champagne | Naturale
Acab. 45° | Engrossado p/ 30mm
Internos e fundos em Branco TX | Cores básicas
700mm de profundidade
- Puxadores horizontais: 464mm
Oriente Couro | Zen design
Cód.: ZP1801
- Dobradiças:
Reta Slow | Calço fixo
Ref.: 16317
- Porta Condimentos Duplo:
Sem blindagem | Schimtt
Ref.: 2057
- Gaveteiros:
Corrediças FGVTN Ocultas
Slim Slow | 450mm
Cód.: 54FGOC16450TOT0
- Puxadores ponto:
Fune Couro | Zen design
Cód.: ZP1795
- Lixeira Dupla Deslizante:
Masutti | Preta | 15l
Ref.: 1041

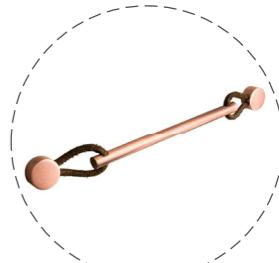

**Fune Couro
Zen Design**

**Oriente Couro
Zen Design**

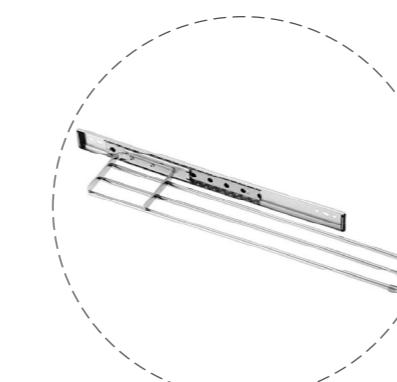




Porta Panos



Porta Contimentos



Lixeira Dupla 15l

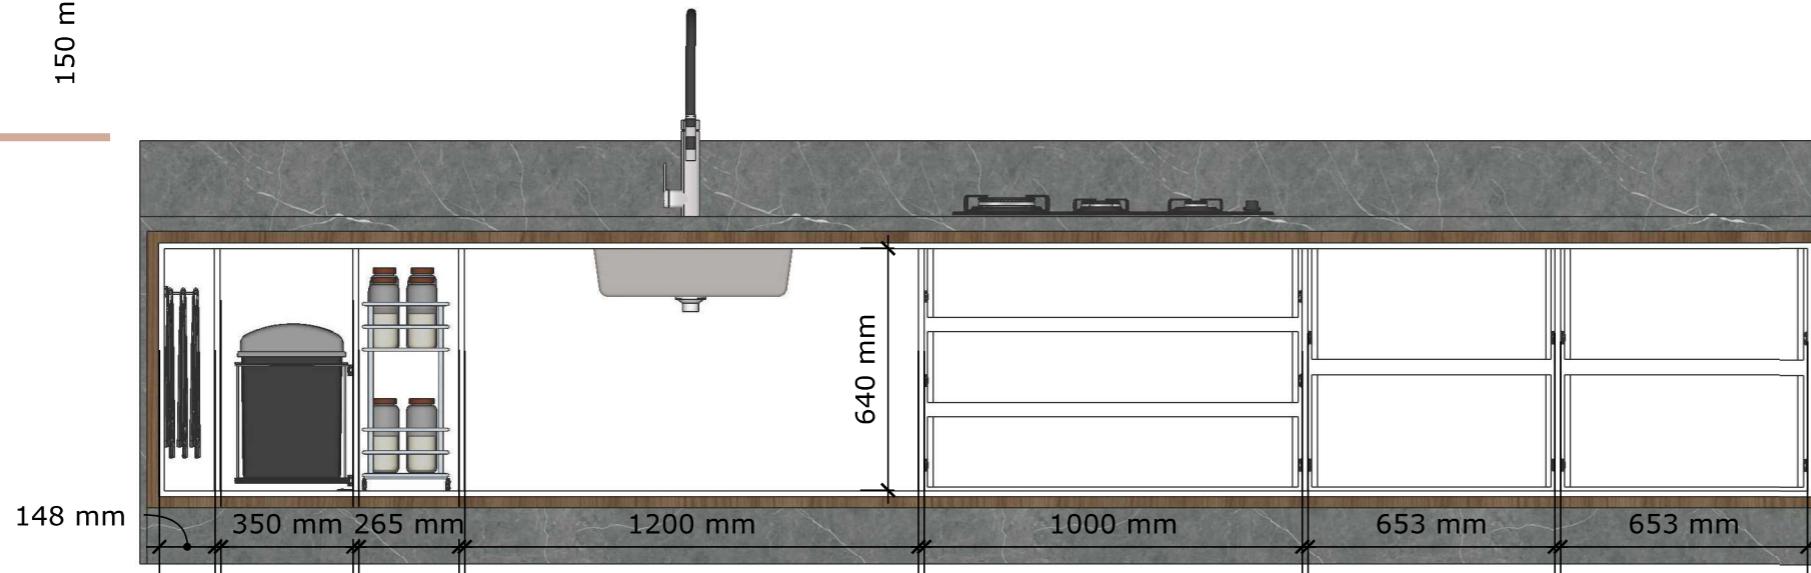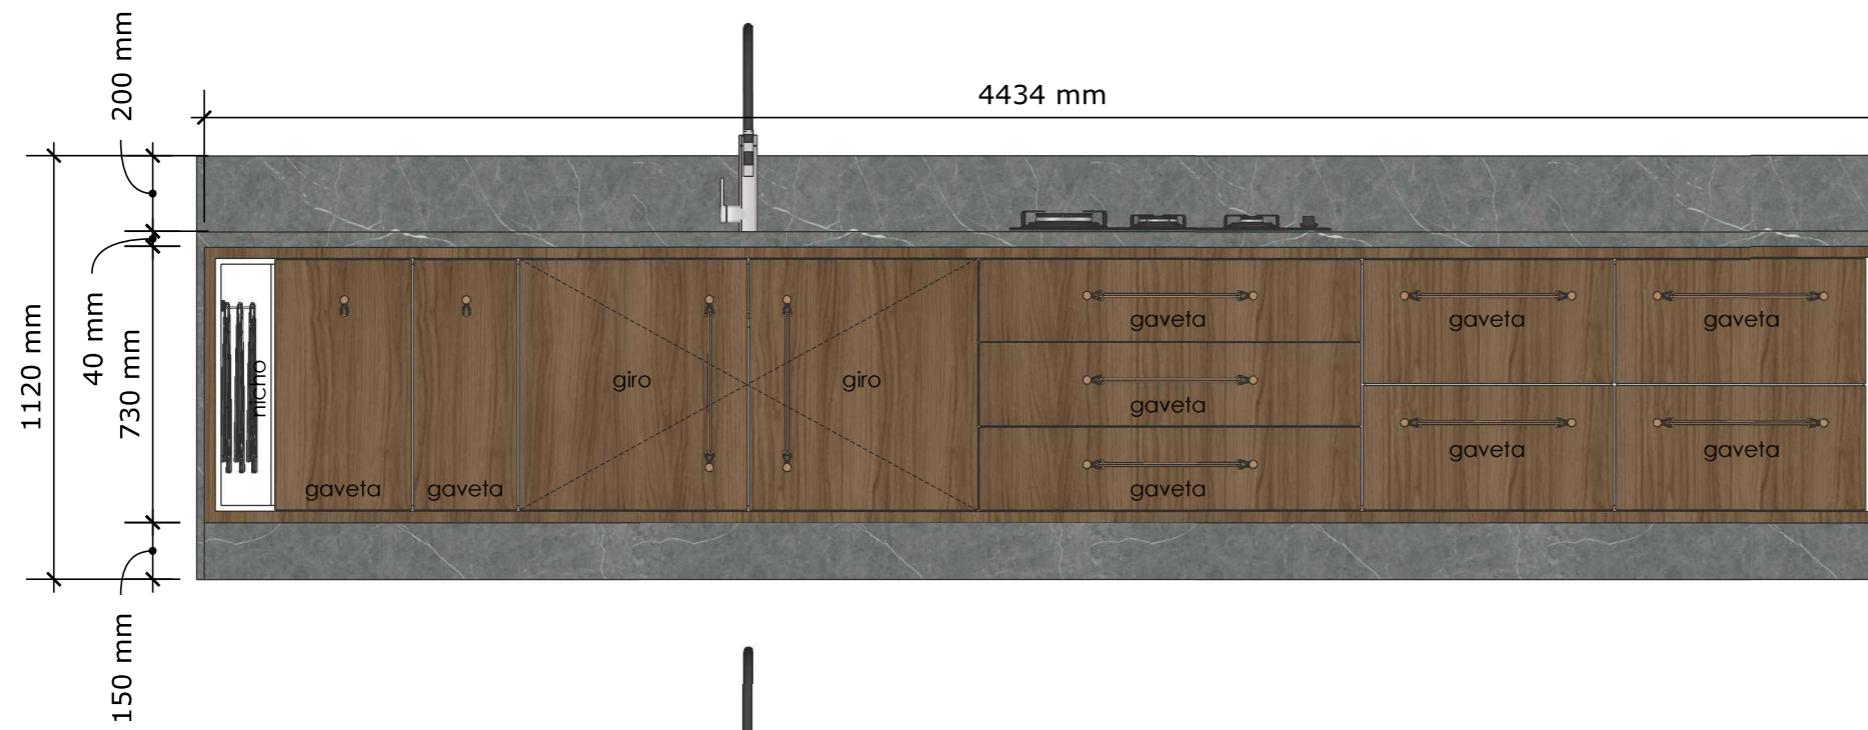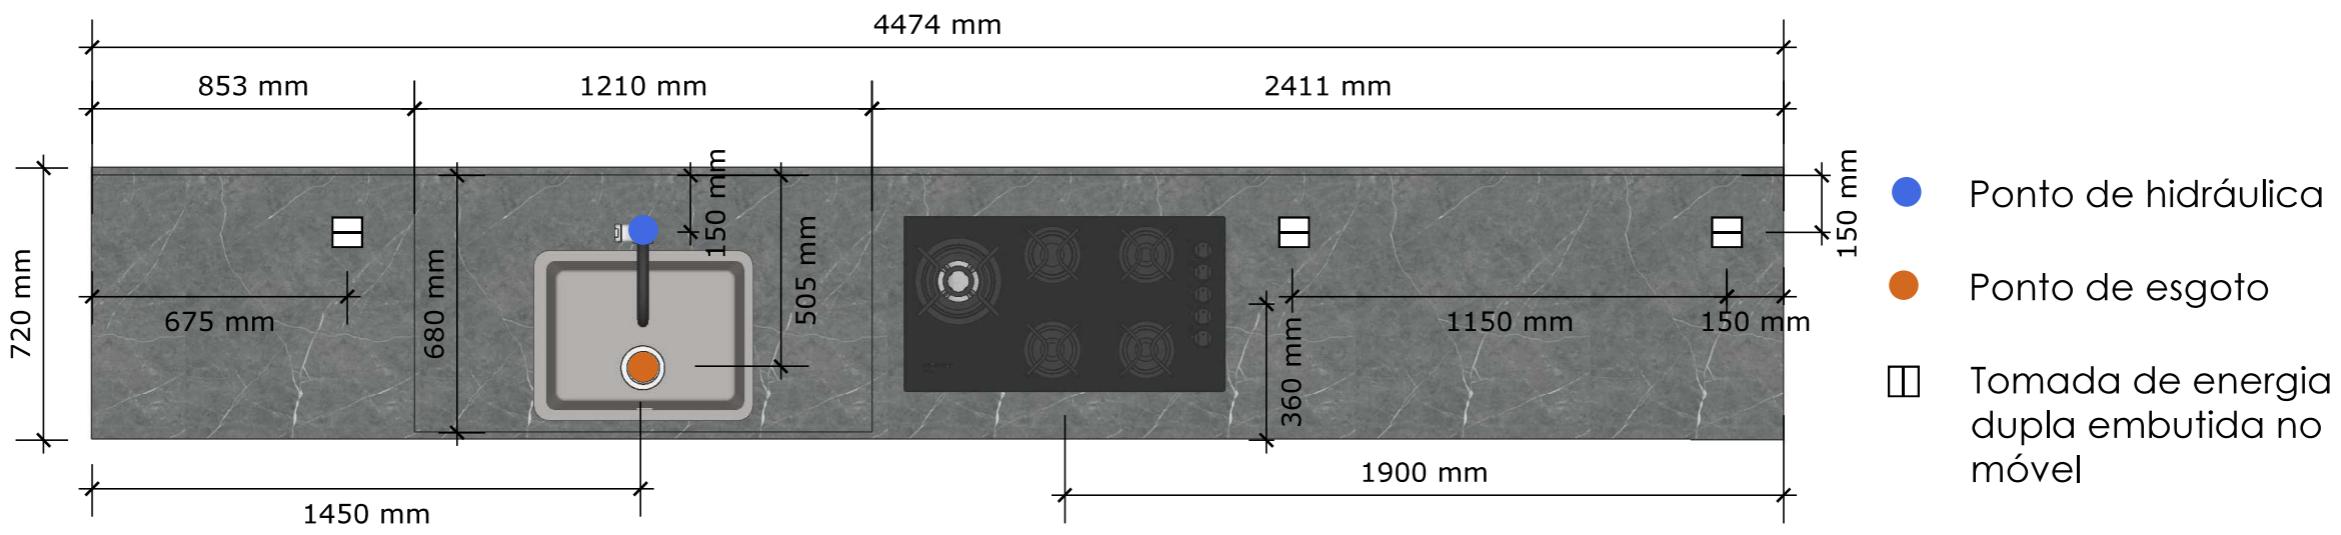

VISTAS DO MÓDULO 04
ESCALA 1/50



ESPAÇO GOURMET



PROJETO COMERCIAL

14

PROJETO DO ESCRITÓRIO BRUNA BIAVA ARQUITETURA E URBANISMO

MODELAGEM, DETLHAMIENTO E RENDER AUTORAIS

Projeto comercial para uma indústria de plásticos, localizada em Joinville.

Os clientes solicitaram um estilo moderno e industrial para a fábrica, dessa forma trabalhamos isso em todos os ambientes.

Apresento aqui os ambientes do pavimento superior da empresa.

Este foi meu primeiro projeto renderizado pelo enscape.

*MODELAGEM: SKETCHUP

*DETALHAMENTO: LAYOUT

*RENDER: ENSCAPE


*ANO: 2023

Rente ao pilan
nesse trecho •

Legenda:

- Pré - Fabricada Existente
 - Alvenaria
 - Drywall
 - Divisória de Vidro


- Divisória de vidro do chão até 2,80m, da divisória p/ cima até o gesso é parede drywall

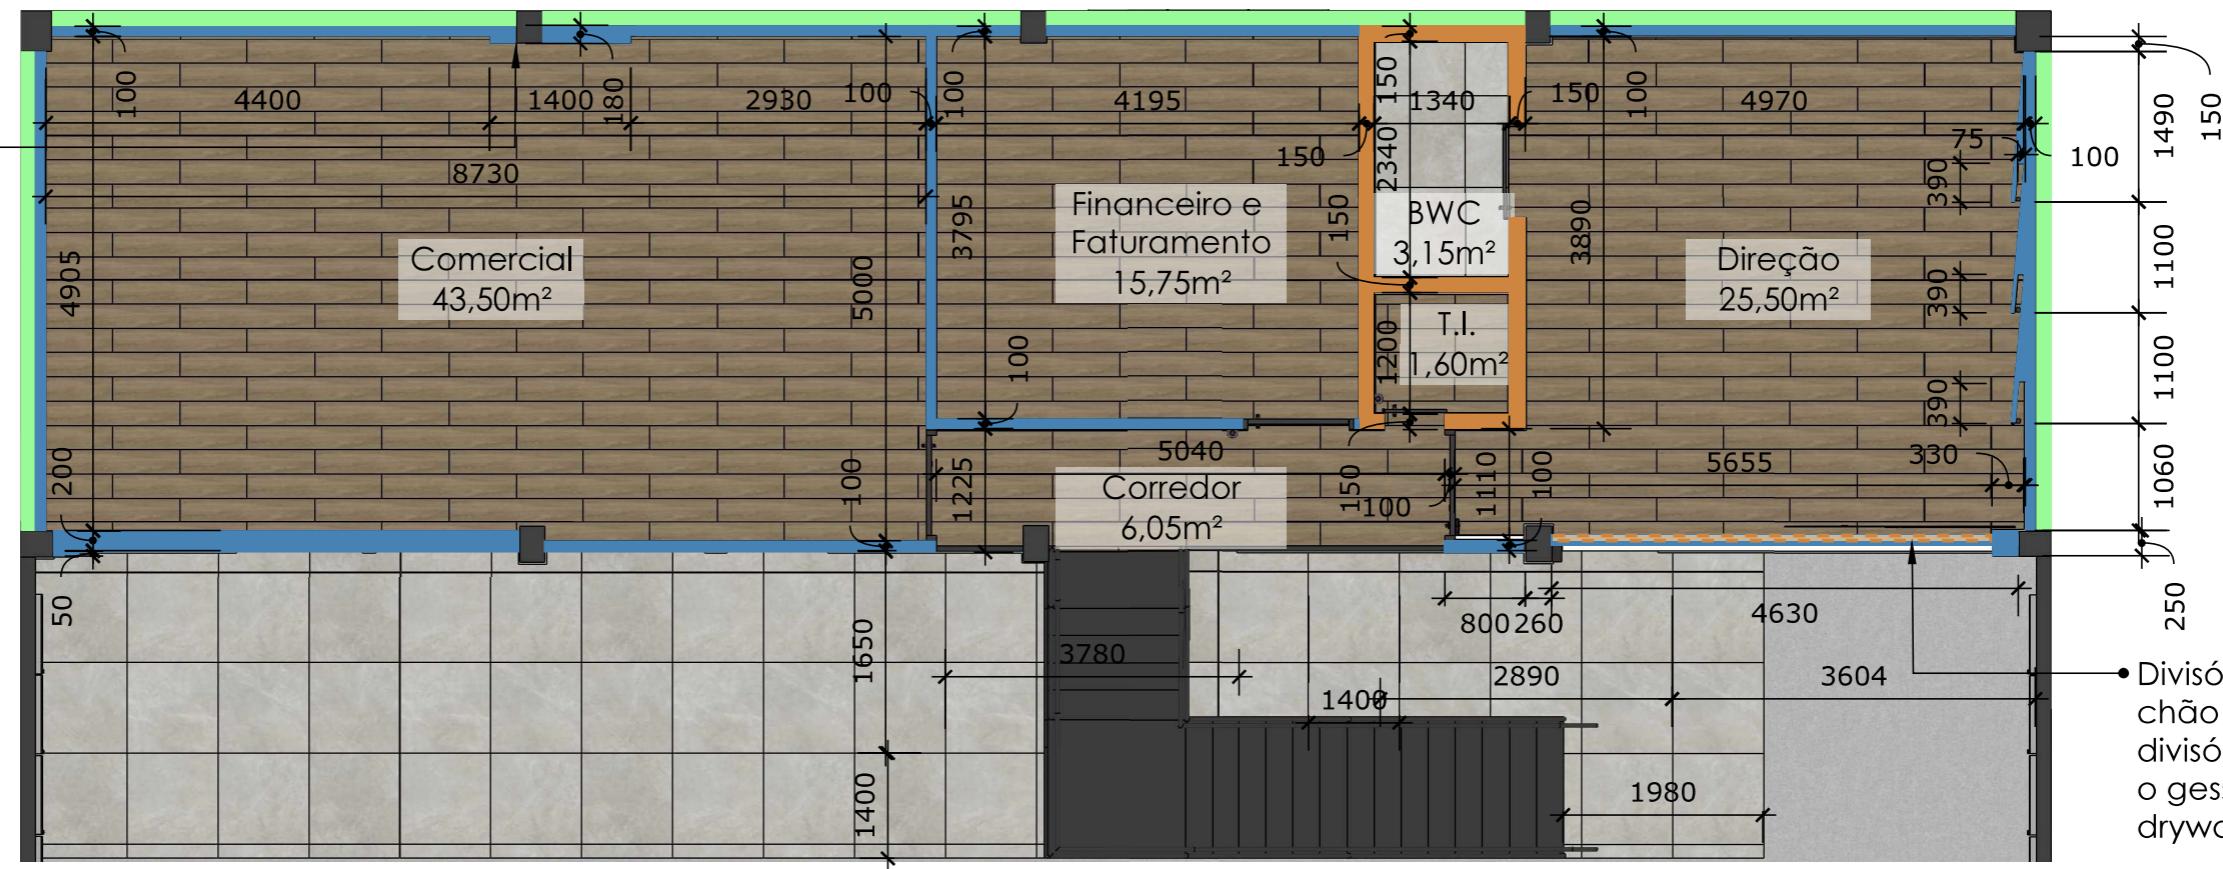

PLANTA BAIXA
ESCALA 1/75



PLANTA DE LAYOUT
ESCALA 1/75

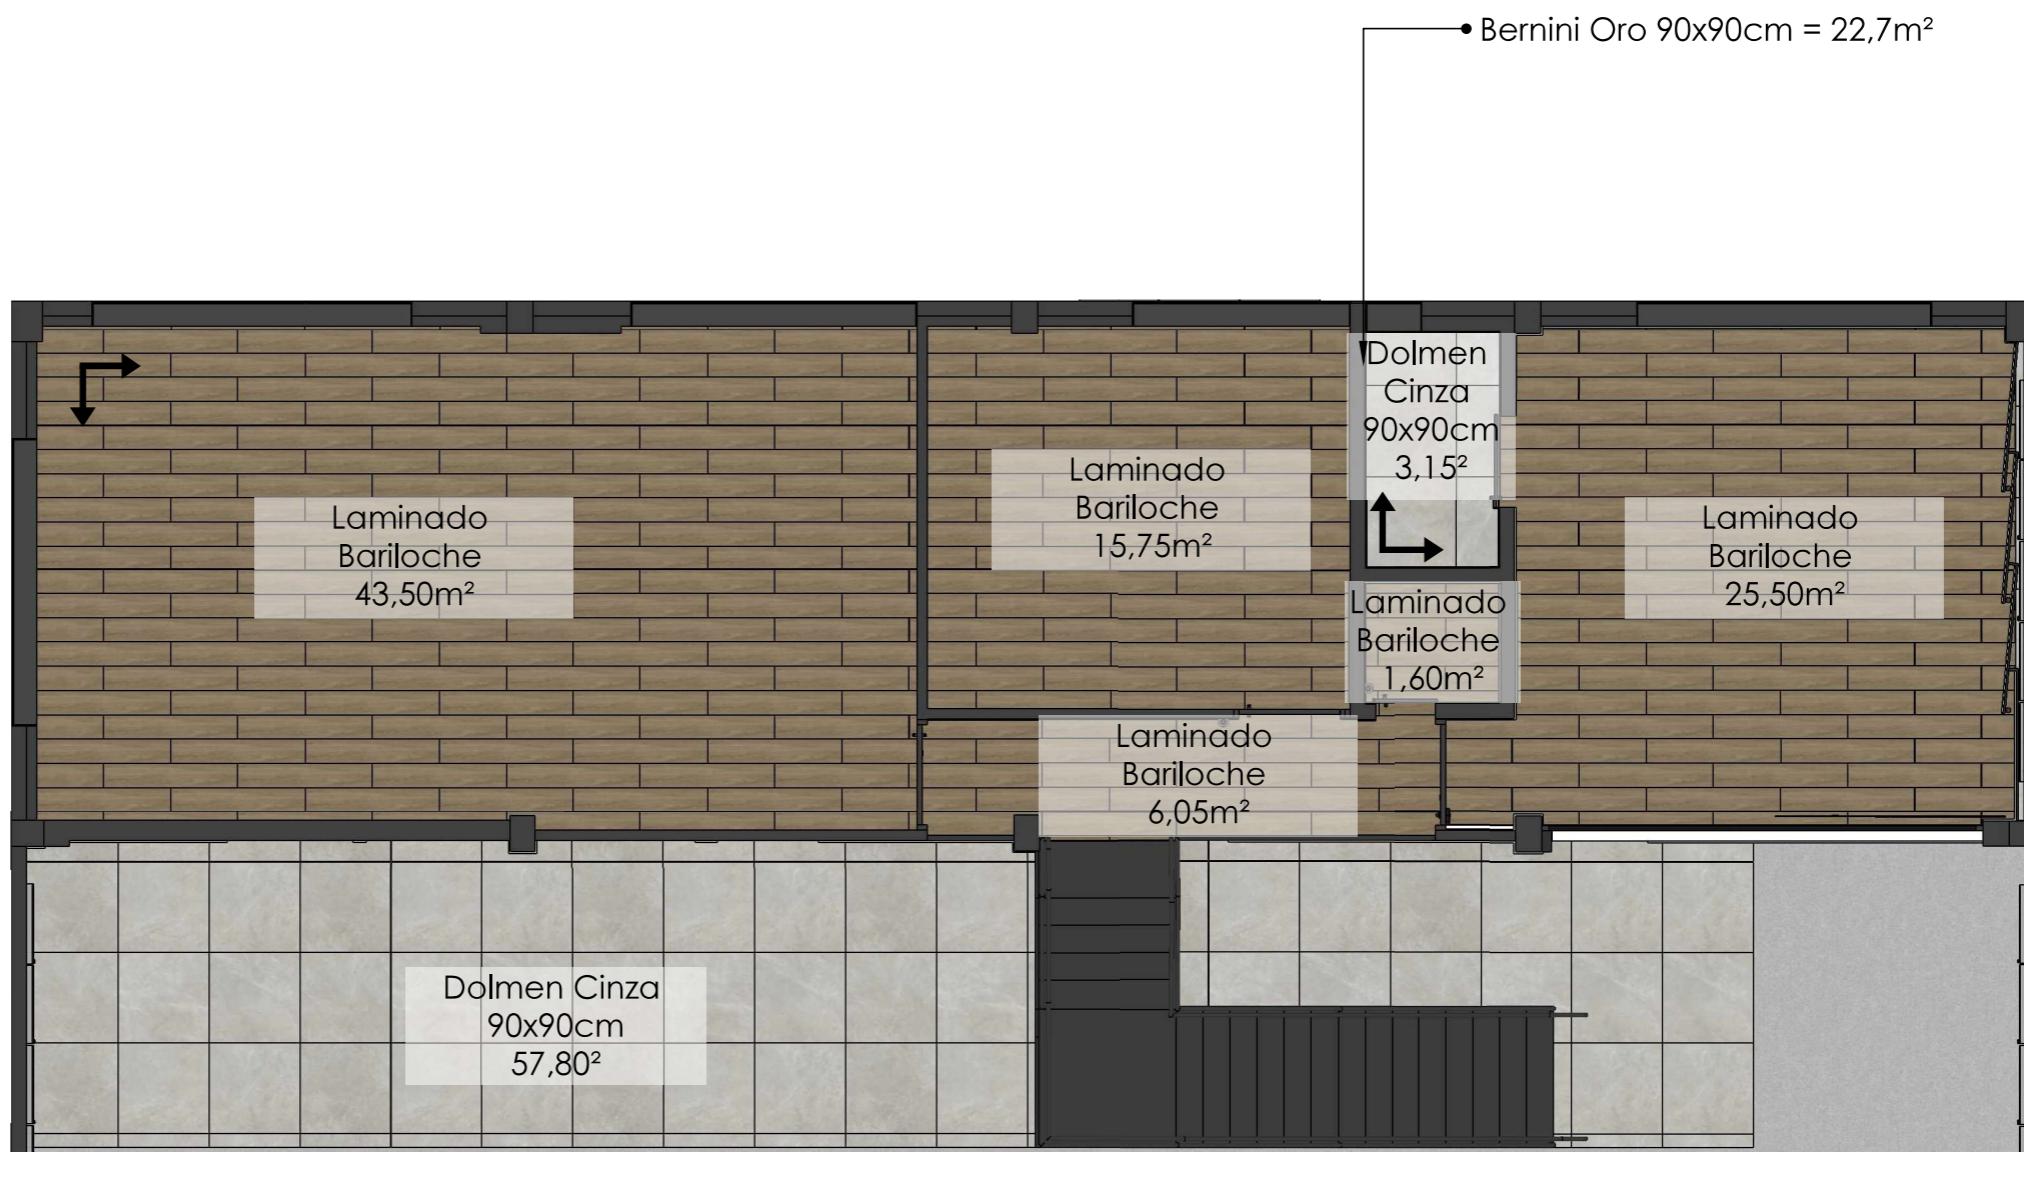

Planta de Piso - Pavimento Superior
Esc.: 1/75

Tabela de Pisos


Porcelanato Eliane | 90x90cm
Dolmen Cinza | Acetinado: 69m²


Durafloor | Madeirado
Bariloche | Laminado: 102m²

Porcelanato Eliane | 90x90cm
Bernini Oro | Acetinado: 26m²

Obs.: Todos os valores da tabela já contam com 10%

PLANTA DE PAGINAÇÃO
ESCALA 1/75

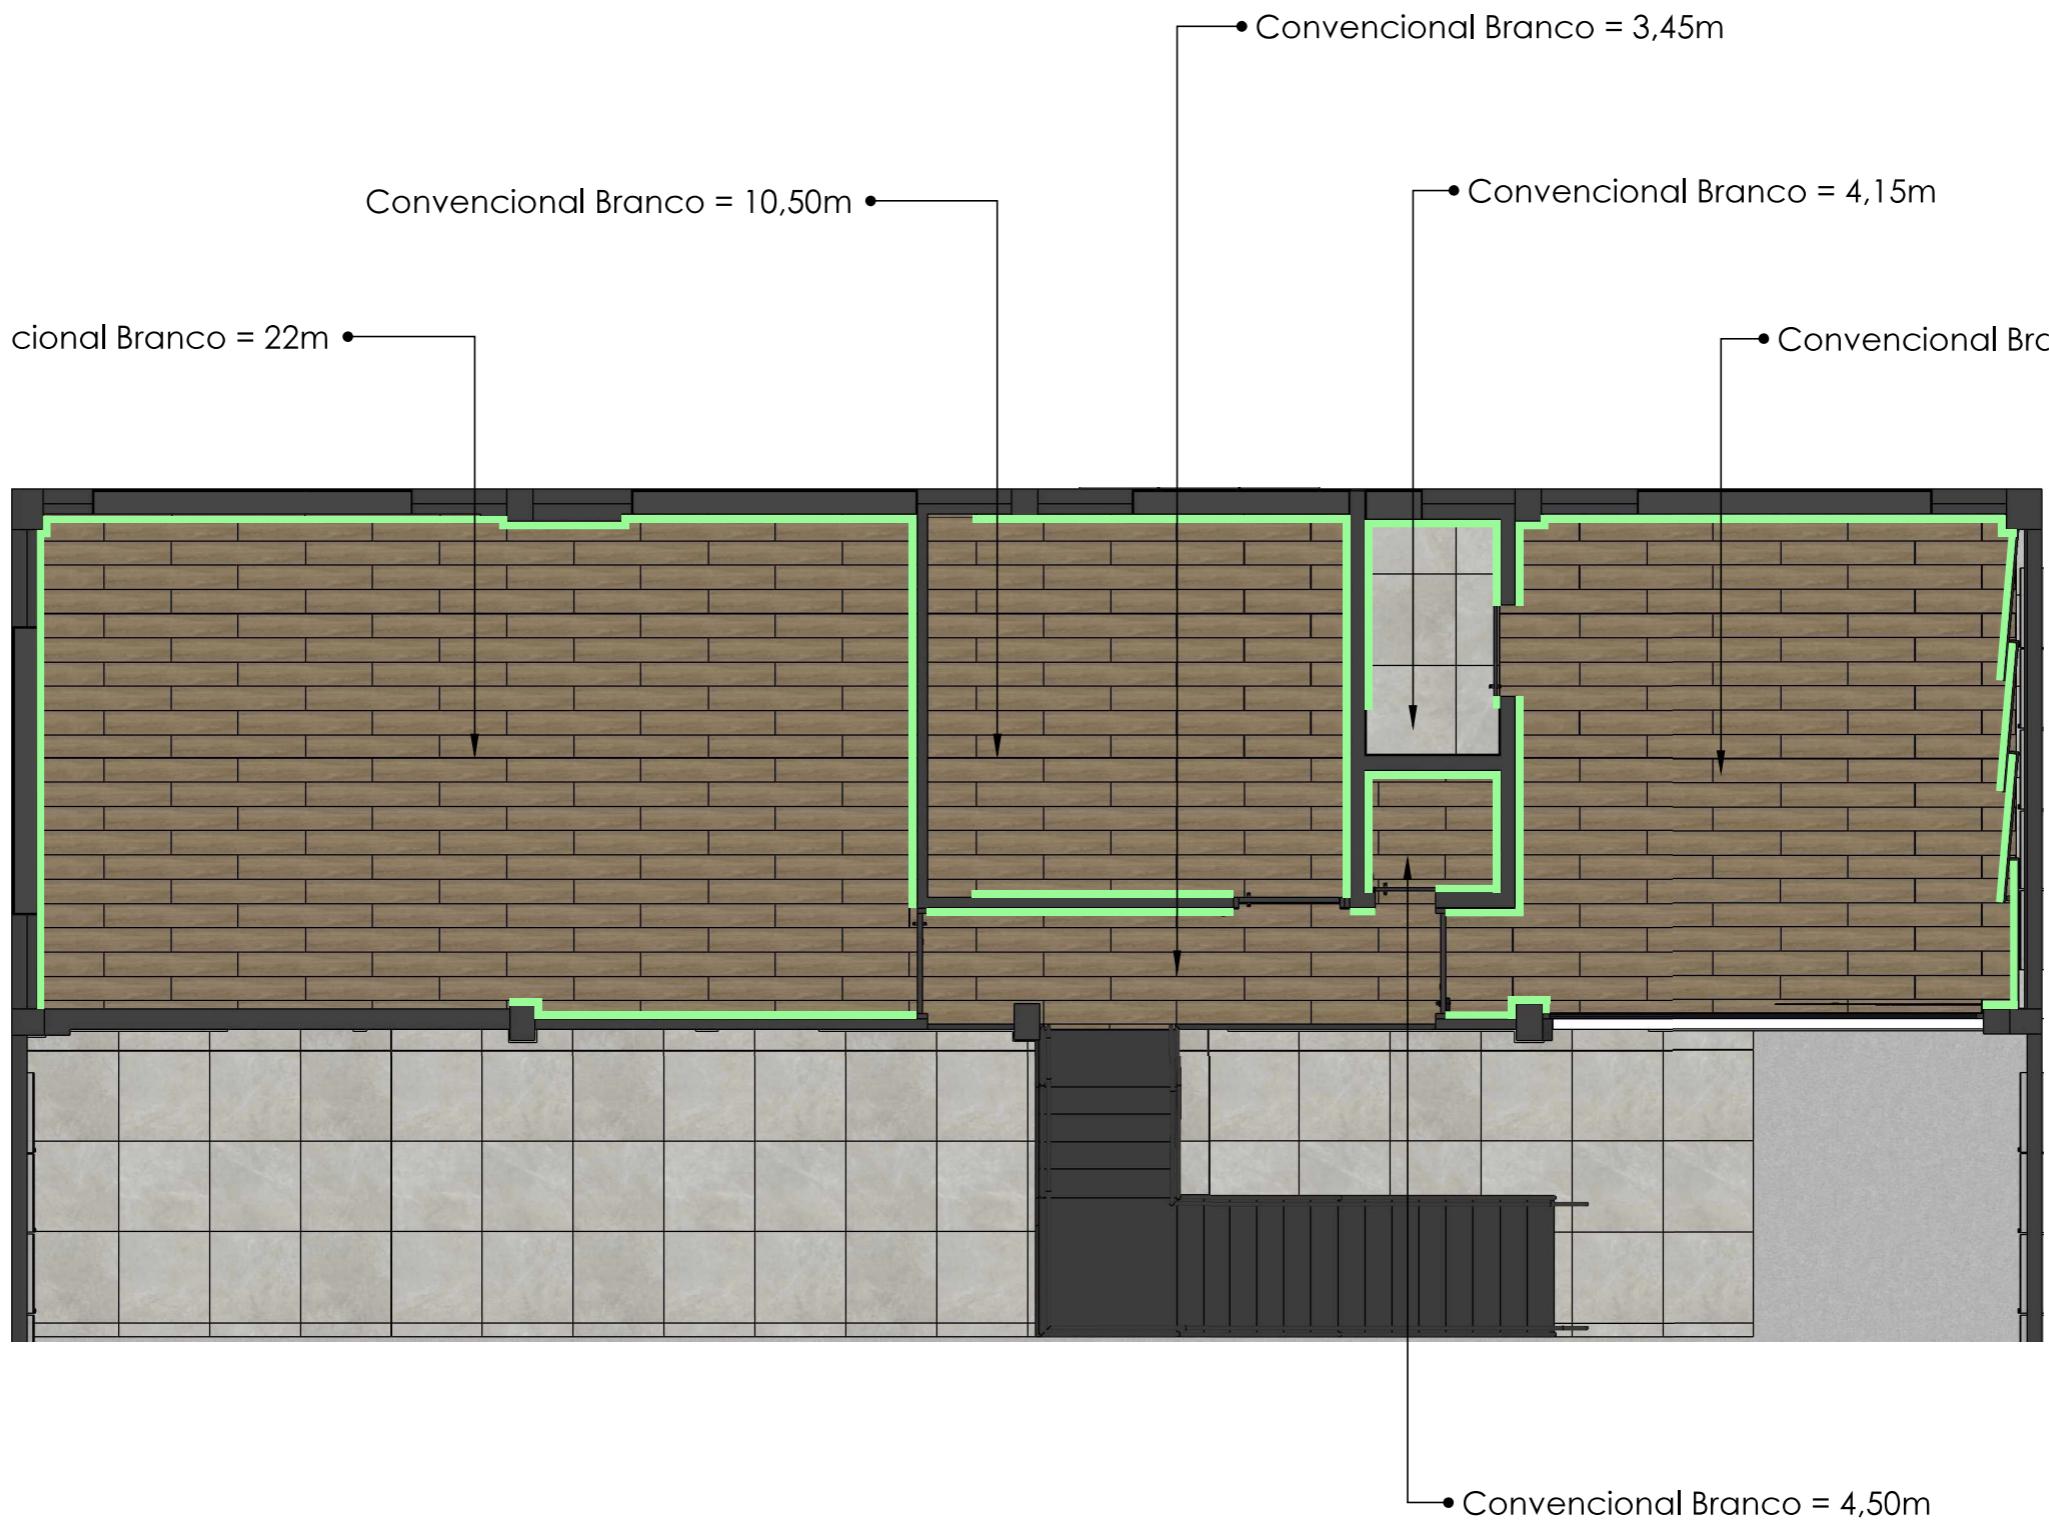

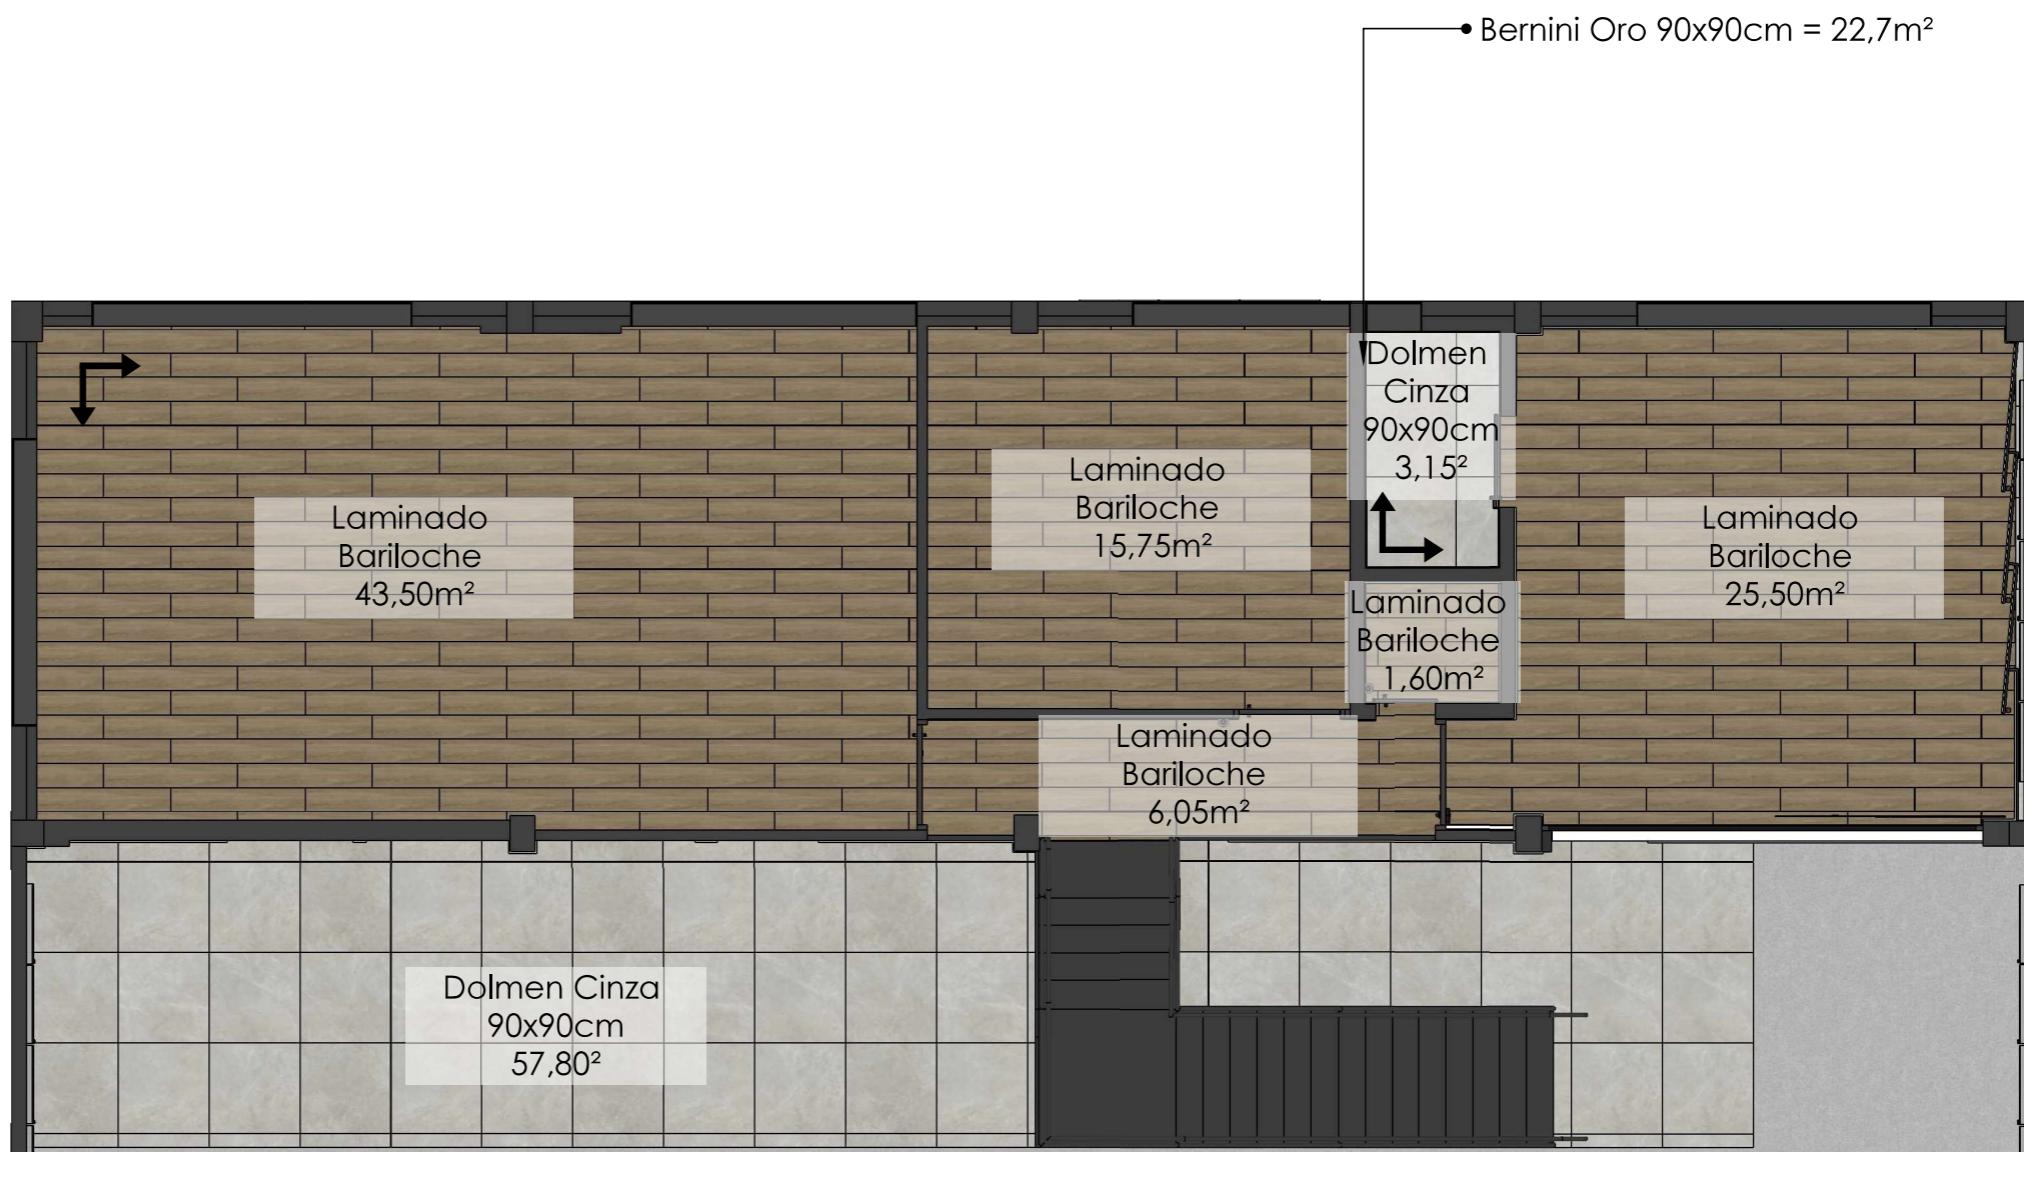

Planta de Piso - Pavimento Superior
Esc.: 1/75

Tabela de Pisos


Porcelanato Eliane | 90x90cm
Dolmen Cinza | Acetinado: 69m²


Durafloor | Madeirado
Bariloche | Laminado: 102m²

Porcelanato Eliane | 90x90cm
Bernini Oro | Acetinado: 26m²

Obs.: Todos os valores da tabela já contam com 10%

PLANTA DE PAGINAÇÃO
ESCALA 1/75

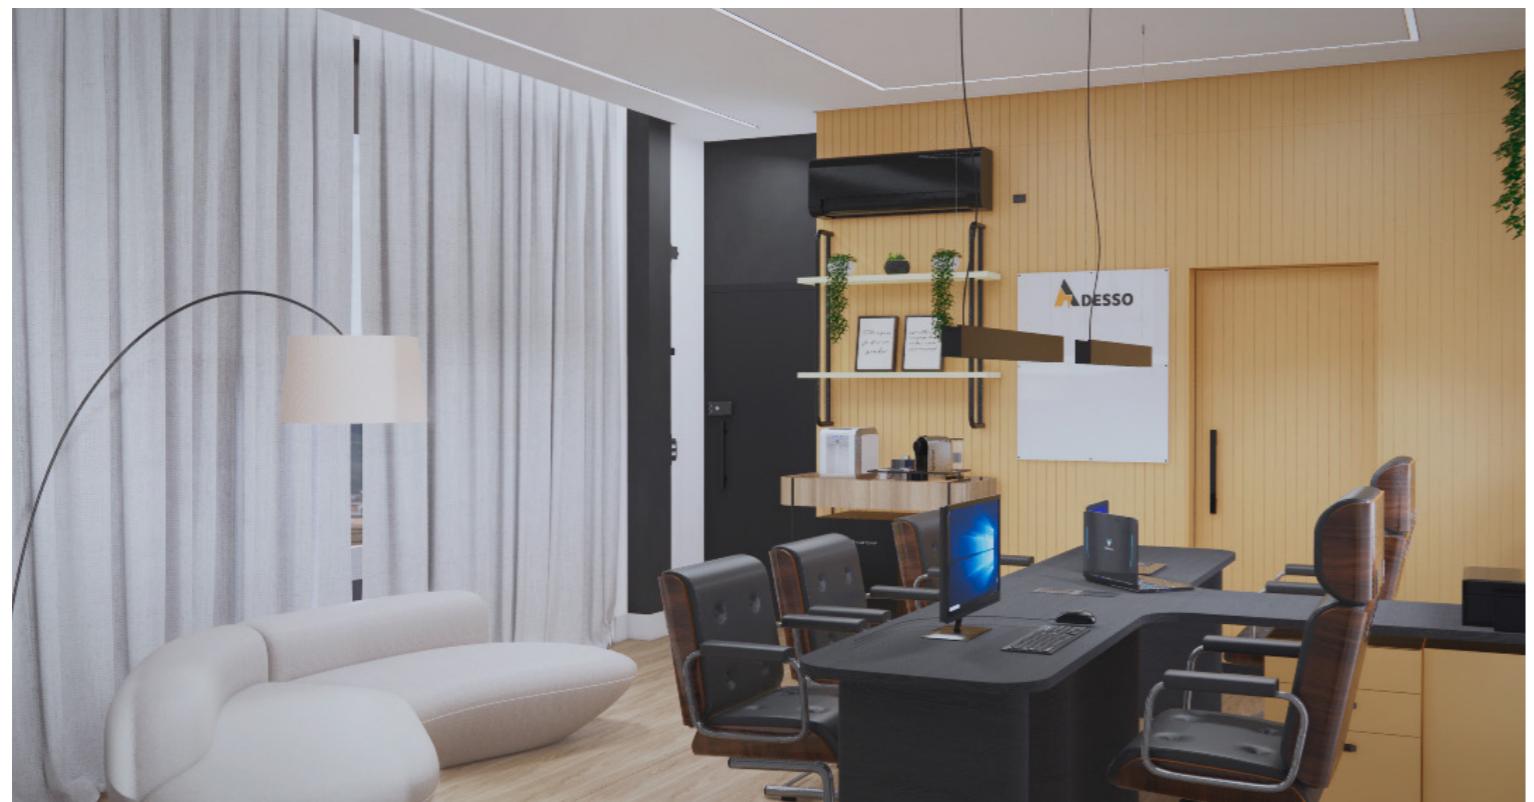

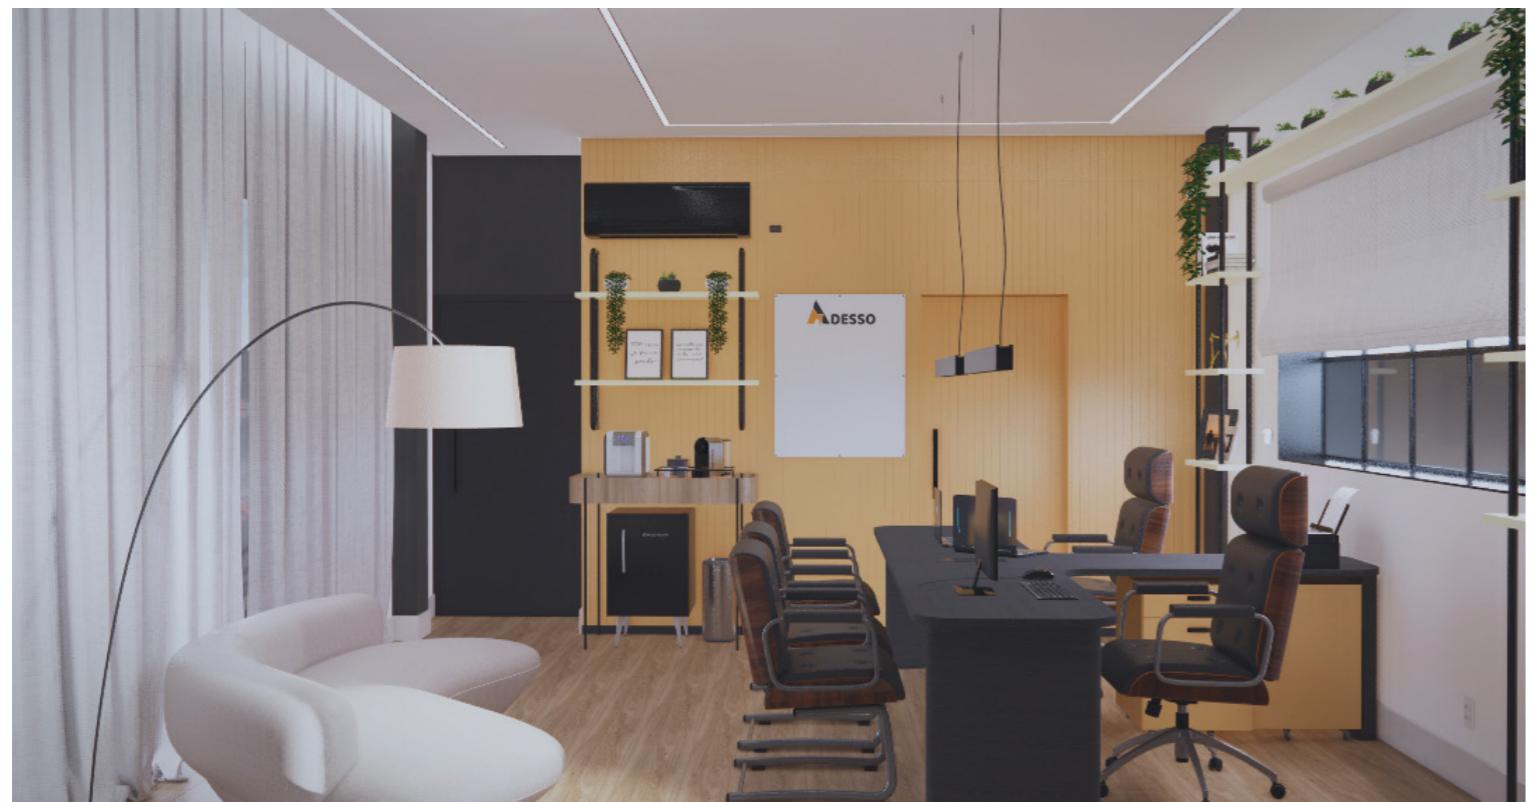

DIRETORIA






FINANCIERO E FATURAMENTO



COMERCIAL

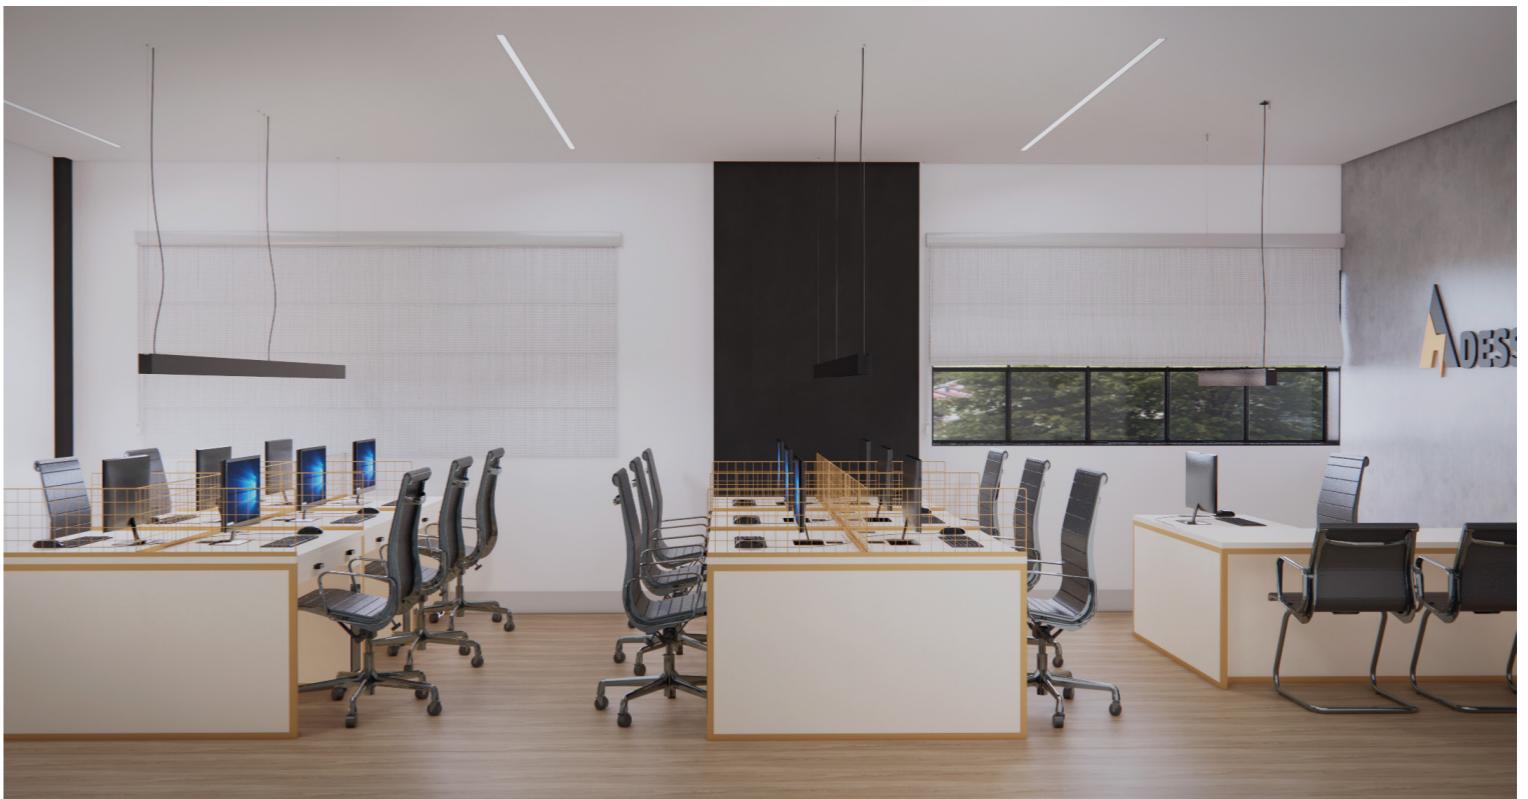

PROJETO RESIDENCIAL

24

PROJETO DO ESCRITÓRIO BRUNA BIAVA ARQUITETURA E URBANISMO MODELAGEM E RENDER AUTORAIS

Projeto residencial de dois pavimentos, proposto para um geminado familiar.

O layout do térreo abrange os ambientes de serviço e social (Estar, Jantar, Área Gourmet, Lavabo, Lavanderia e Jacuzzi externa), sendo que a Área Gourmet é totalmente integrada com a Jacuzzi externa por meio de uma grande vidraça de correr.

Já o layout do pavimento superior, abrange os ambientes da área íntima, sendo composto por duas suítes.

*MODELAGEM: SKETCHUP
*RENDER: ENSCAPE
*ANO: 2023





ESTAR E JANTAR



ESTAR









ÁREA GOURMET



ÁREA GOURMET






ÁREA GOURMET



ÁREA GOURMET



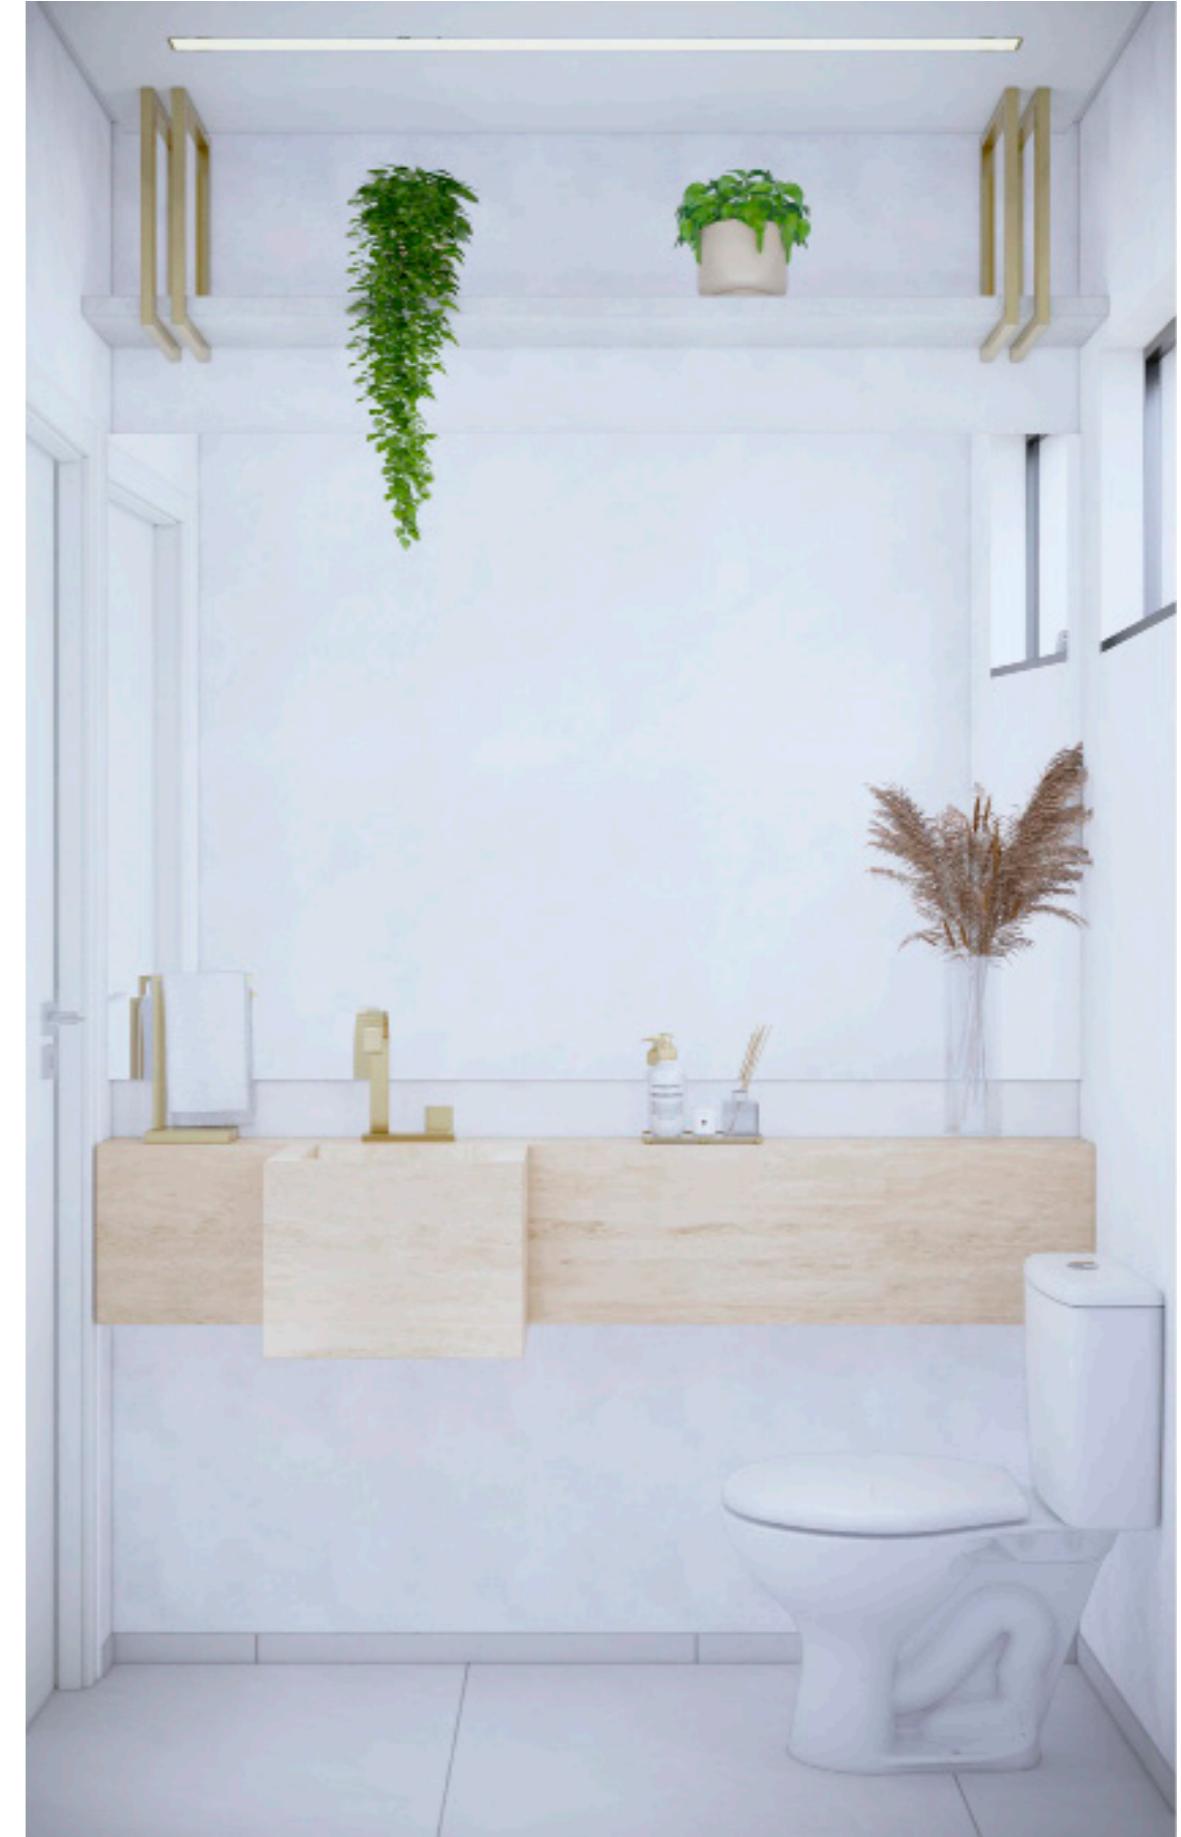



LAVANDERIA






LAVANDERIA



CORREDOR E ESCADA

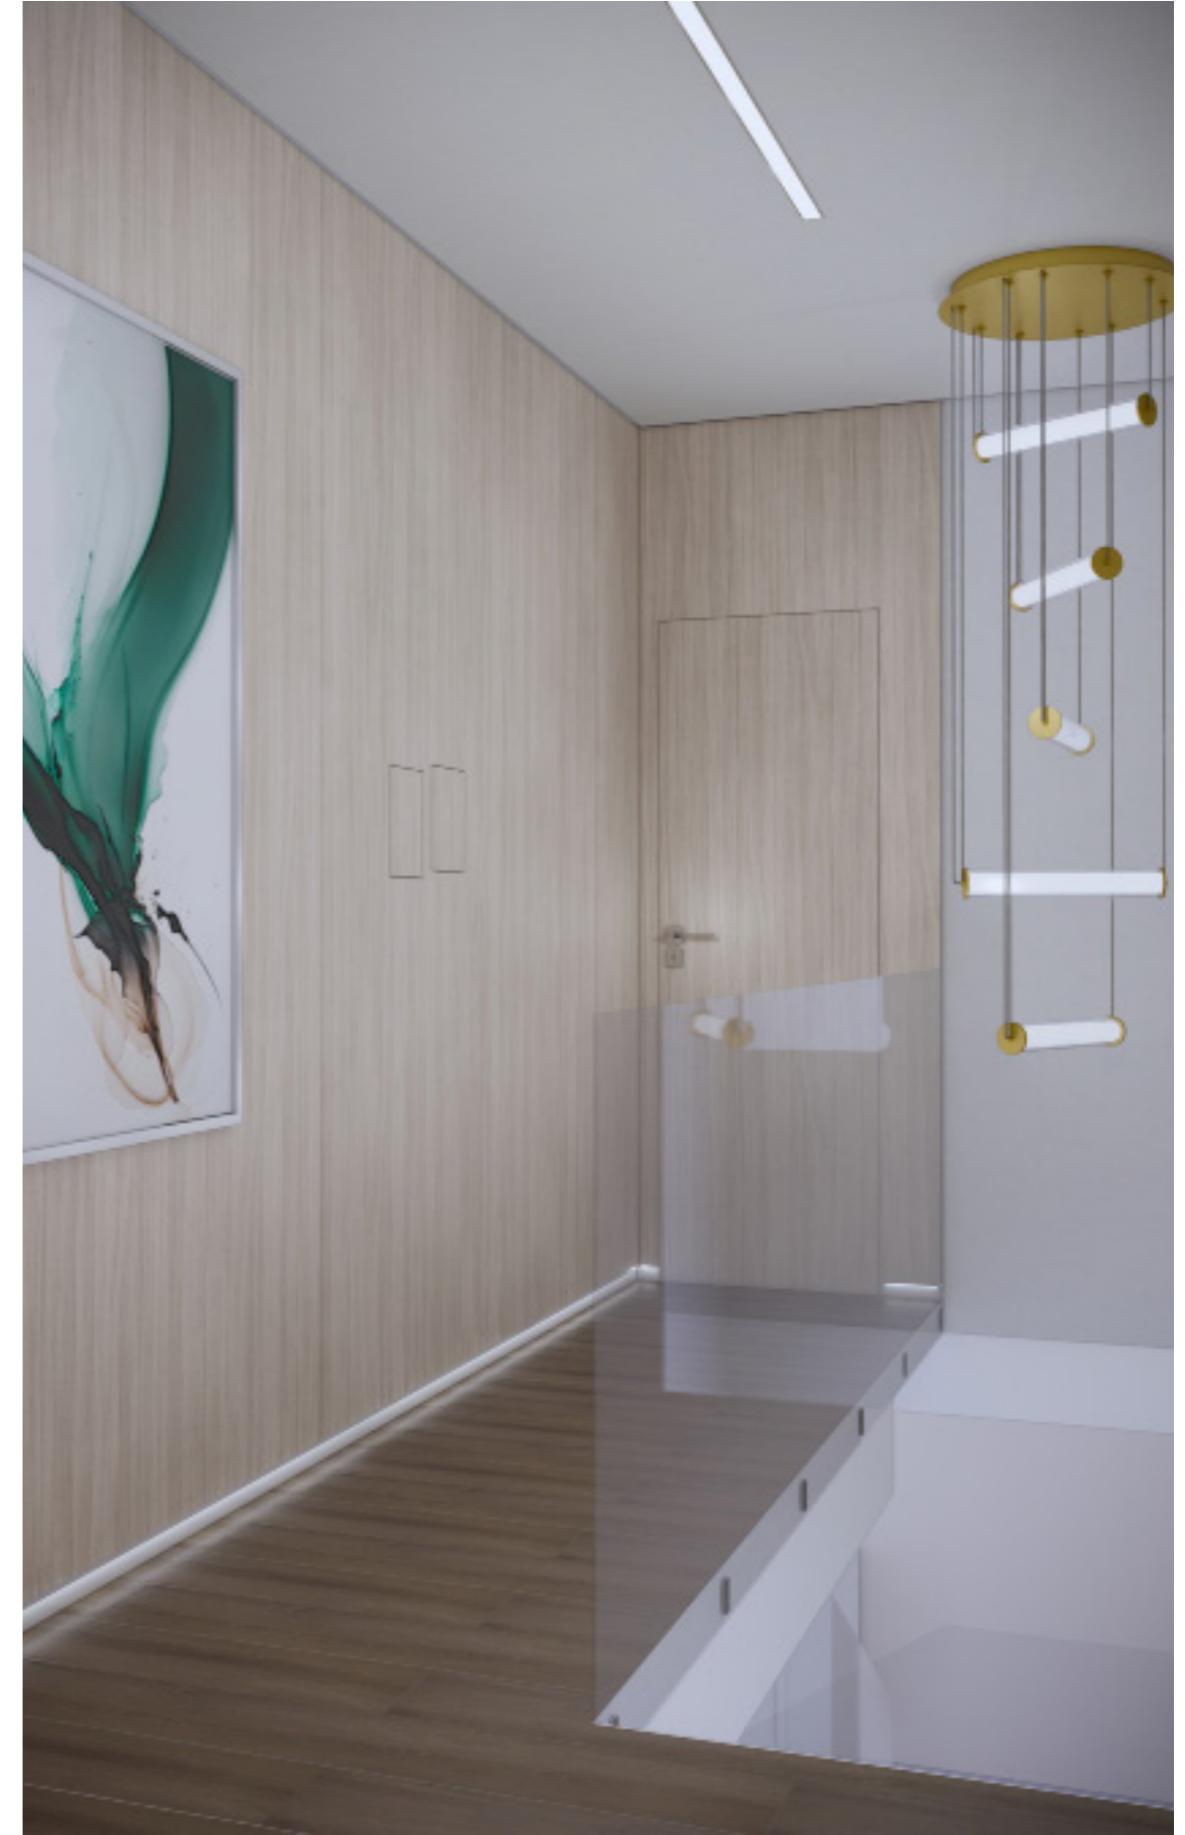



SUÍTE MENINA



SUÍTE MENINA




SUÍTE MENINA





SUÍTE CASAL

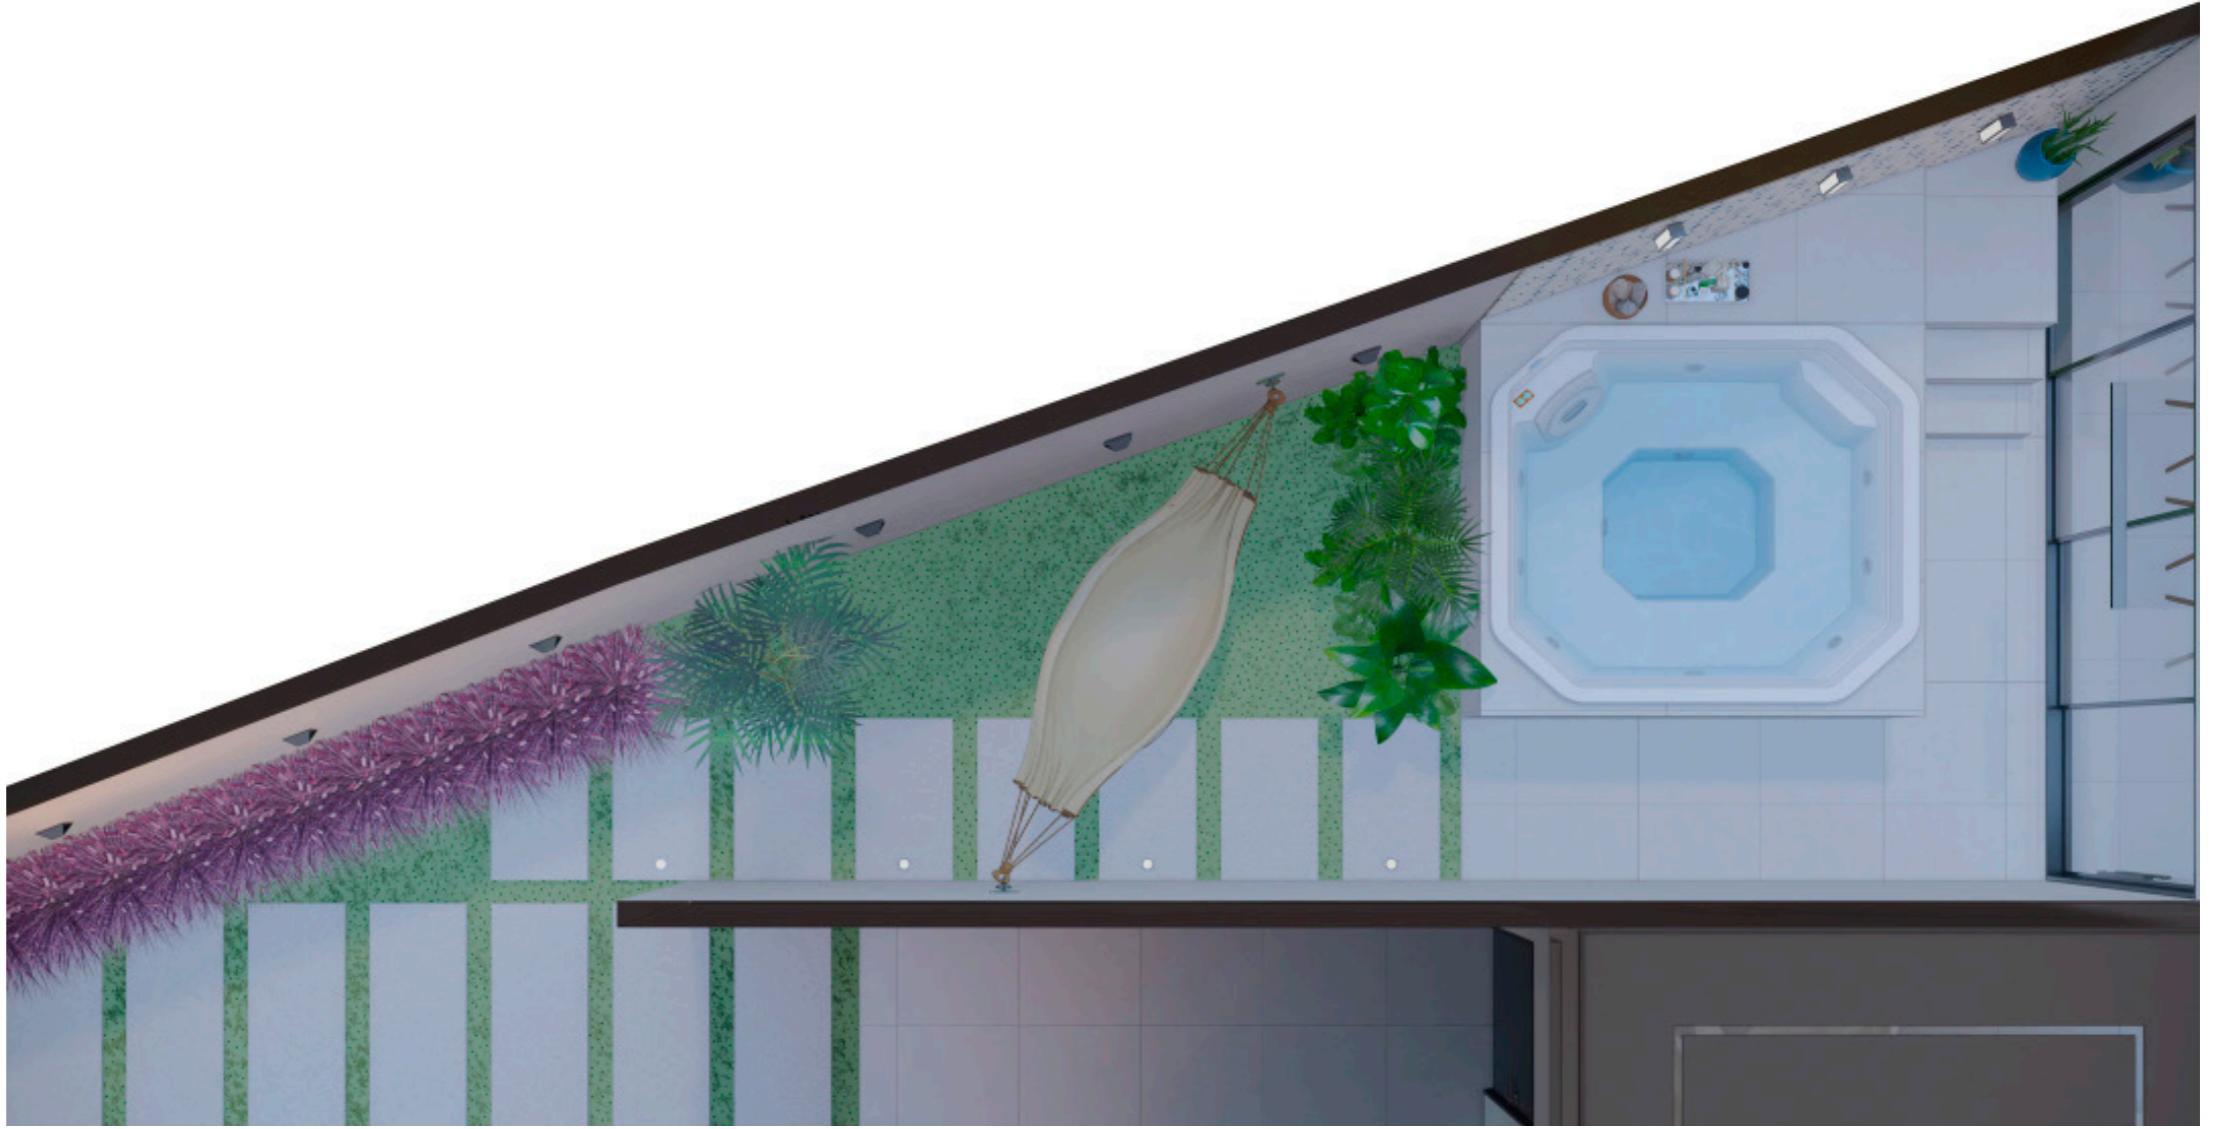

JARDIM E JACUZZI



JARDIM E JACUZZI





JARDIM E JACUZZI

CONCURSO AG7

48

PROJETO TOTALMENTE AUTORAL

Projeto de interiores vencedor de duas categorias do concurso PACE.

O concurso foi oferecido pela parceria entre a AG7 e a Oficina Criativa para os alunos da oficina.

Como base para o projeto, foi disponibilizado pela AG7 a planta de um dos apartamentos do edifício PACE, da tipologia Mudra I, localizado em Curitiba - Paraná.


O projeto do apartamento, foi pensado para proporcionar conforto e qualidade de vida aos moradores, alinhado com a proposta do edifício PACE como um todo.


*MODELAGEM: REVIT

*DETALHAMENTO: REVIT

*ANO: 2023

“O apartamento Mudra I não é apenas uma casa, mas sim, uma completa experiência de vida para seus moradores”

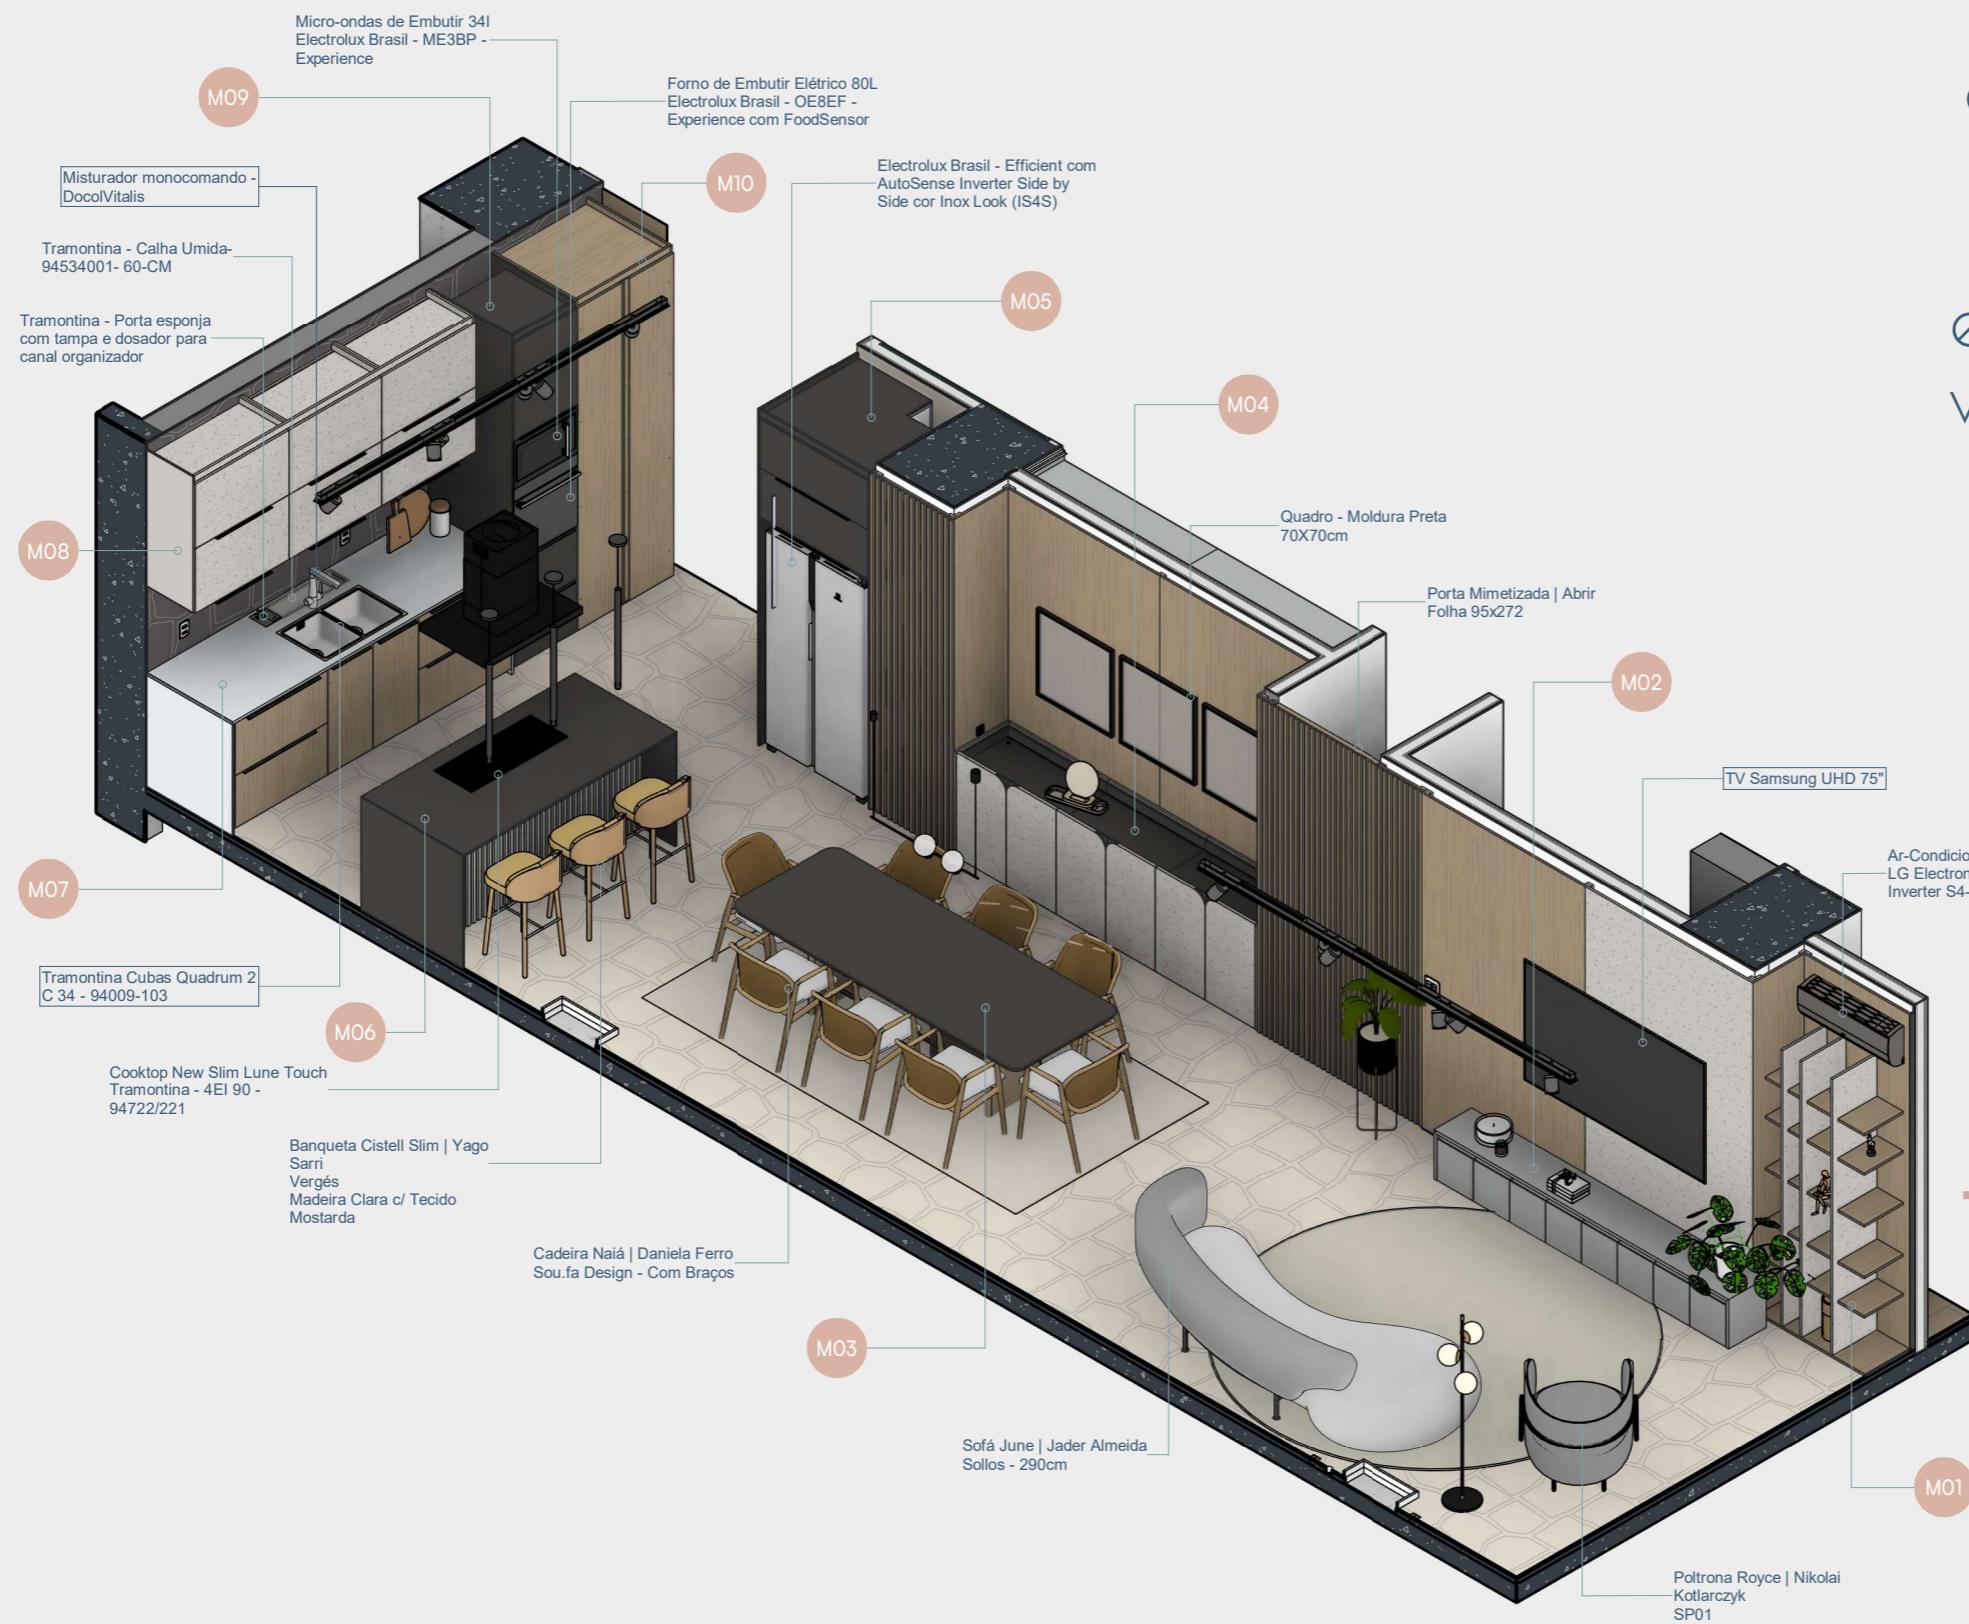

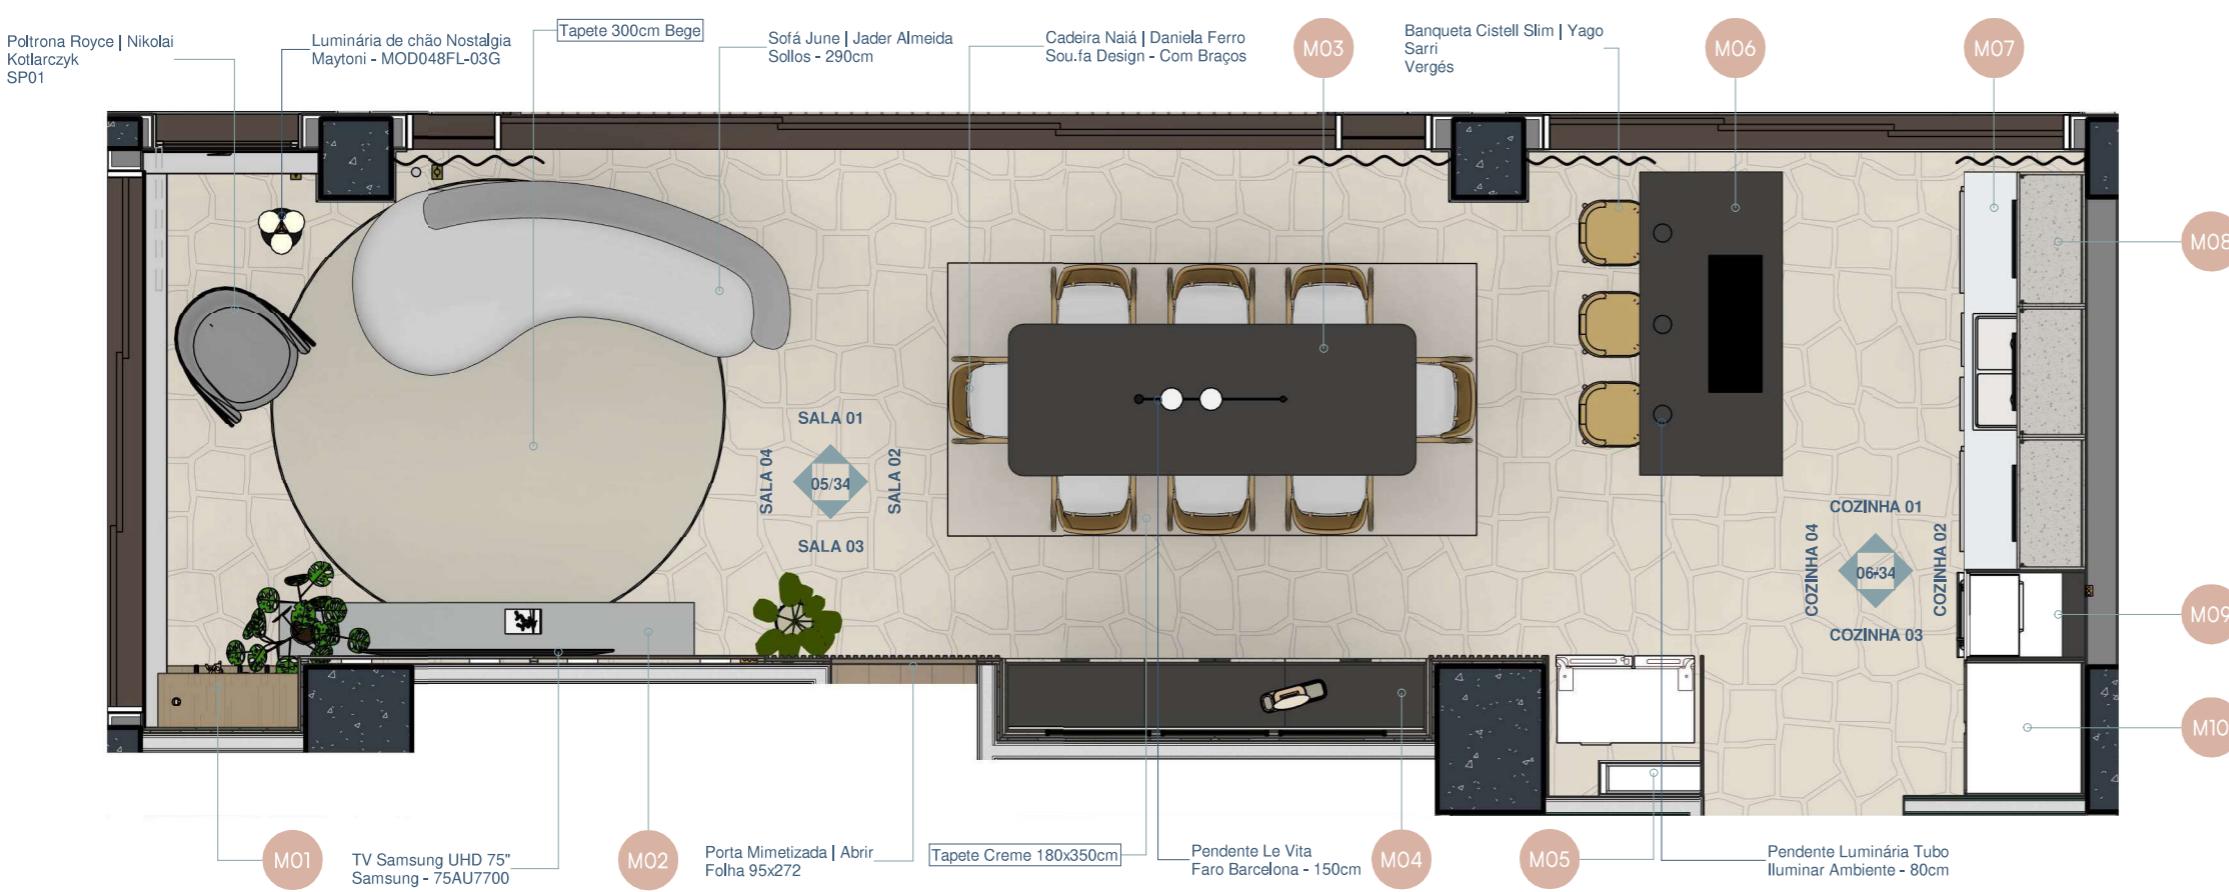

1 PLANTA BAIXA - AMBIENTE INTEGRADO

Escala: 1 : 50

CONCURSO AG7

Os materiais escolhidos visam estimular a conexão da moradia com o meio natural, para isso foram utilizadas texturas que remetem à madeira e à pedras naturais, desta forma buscamos criar um verdadeiro espaço de contemplação dentro do lar.

Além disso, o espaço reúne uma composição que favorece a vivência dos moradores, trazendo um espaço de descanso que une funcionalidade e estética de maneira harmônica.

MOBILIÁRIO SOLTO - AMBIENTE INTEGRADO

QTD.	DESCRÍÇÃO	FABRICANTE
1	Tapete Creme 180x350cm	Eminza
1	Tapete 300cm Bege	Minotti
1	Sofá June Jader Almeida	Sollos
8	Cadeira Naiá Daniela Ferro	Sou фа Design
1	Poltrona Royce Nikolai Kotlarczyk	SP01
3	Banqueta Cistell Slim Yago Sarri	Vergés

ELETRÔNICOS - AMBIENTE INTEGRADO

QTD.	DESCRÍÇÃO	FABRICANTE
1	TV Samsung UHD 75"	Samsung

ELETRODOMÉSTICOS

QTD.	DESCRÍÇÃO	FABRICANTE
1	Coifa de Ilha 90cm Preta	Electrolux Brasil
1	Cooktop New Slim Lune Touch	Tramontina
1	Forno de Embutir Elétrico 80L	Electrolux Brasil
1	Geladeira Frost Free 435L	Electrolux Brasil
1	Micro-ondas de Embutir 34L	Electrolux Brasil

QUANTITATIVO RODAPÉS - AMBIENTE INTEGRADO


DESCRÍÇÃO	COR	COMP.	SÍMB.
Rodapé Liso H=5cm	Branco	11,75 m	1

TABELA DE LUMINÁRIAS - AMBIENTE INTEGRADO

QTD.	DESCRÍÇÃO	ACAB.
6	Luminária - Spot Direcionável	Preto
3	Pendente Luminária Tubo	Preto
3	Sistema de Embutir Linear	Preto
6	Luminária - Spot Direcionável	Preto
1	Luminária de chão Nostalgia	Preto
1	Pendente Le Vita	Preto Matt
3	Sistema de Embutir Linear	Preto


TABELA DE PERFIS LINEARES - ESTAR E JANTAR

QTD.	DESCRÍÇÃO
1	Perfil de Sobrepor para Marcenaria com Difusor Alto
2	Sistema de Embutir Linear
1	Perfil de Sobrepor para Marcenaria com Difusor Alto
2	Sistema de Embutir Linear
2	Sistema de Embutir Linear

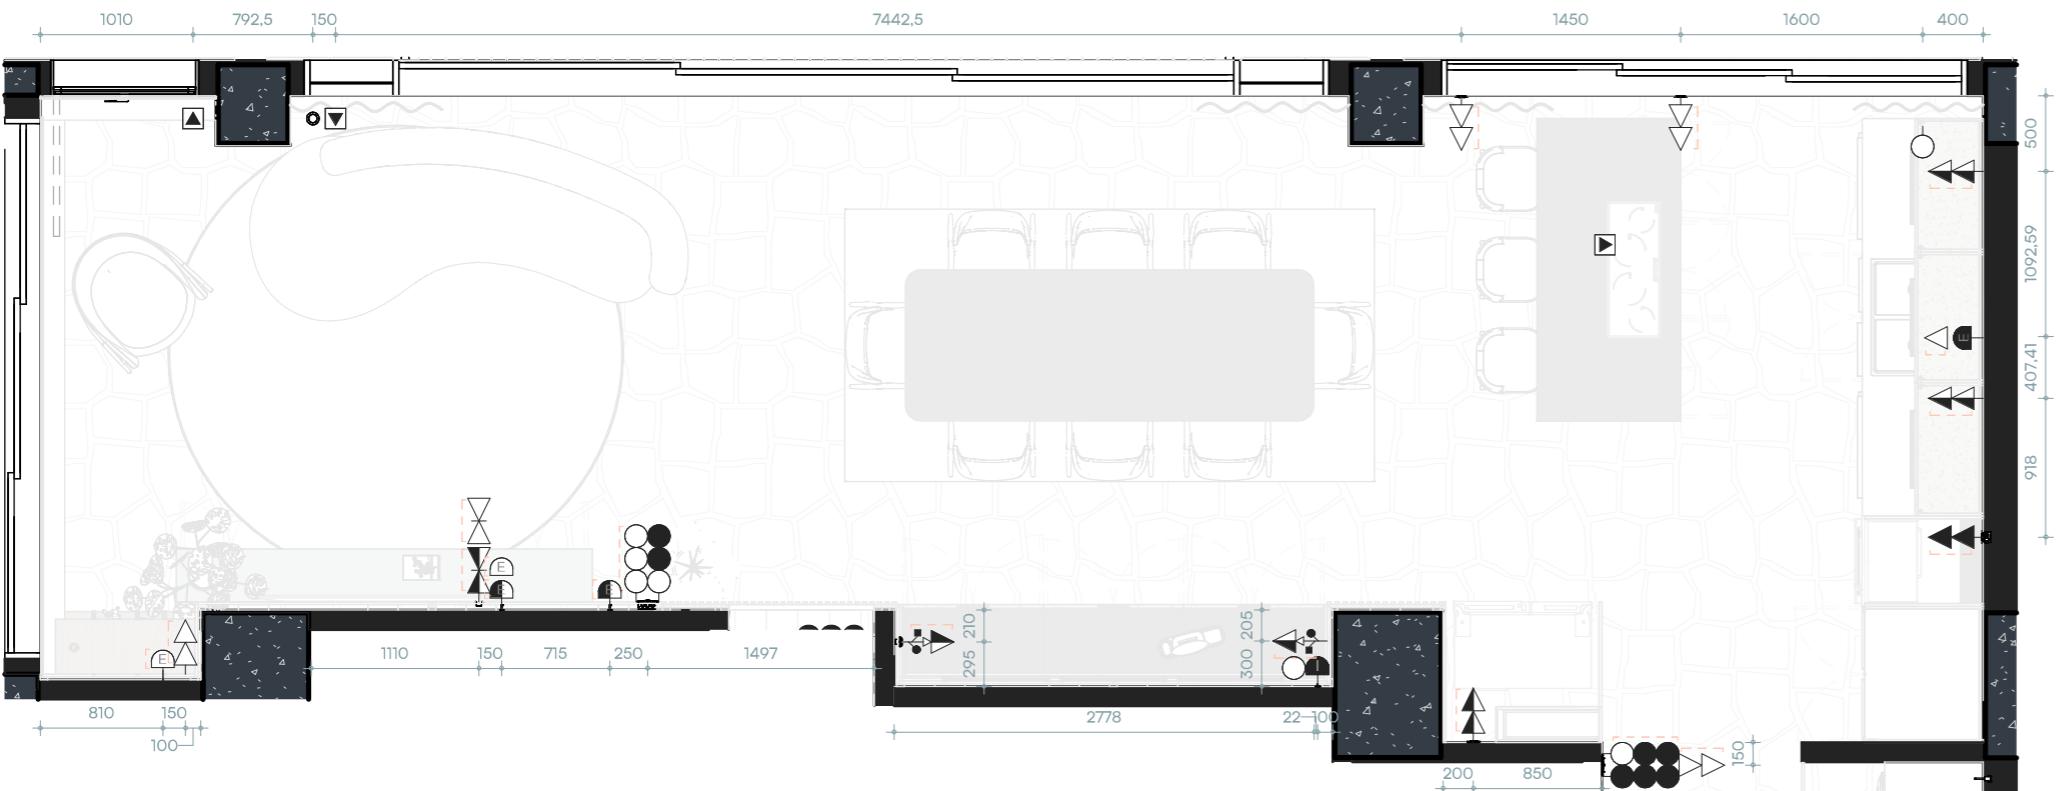

1 PLANTA DE PONTOS ELÉTRICOS - AMBIENTE INTEGRADO

Escala: 1 : 50

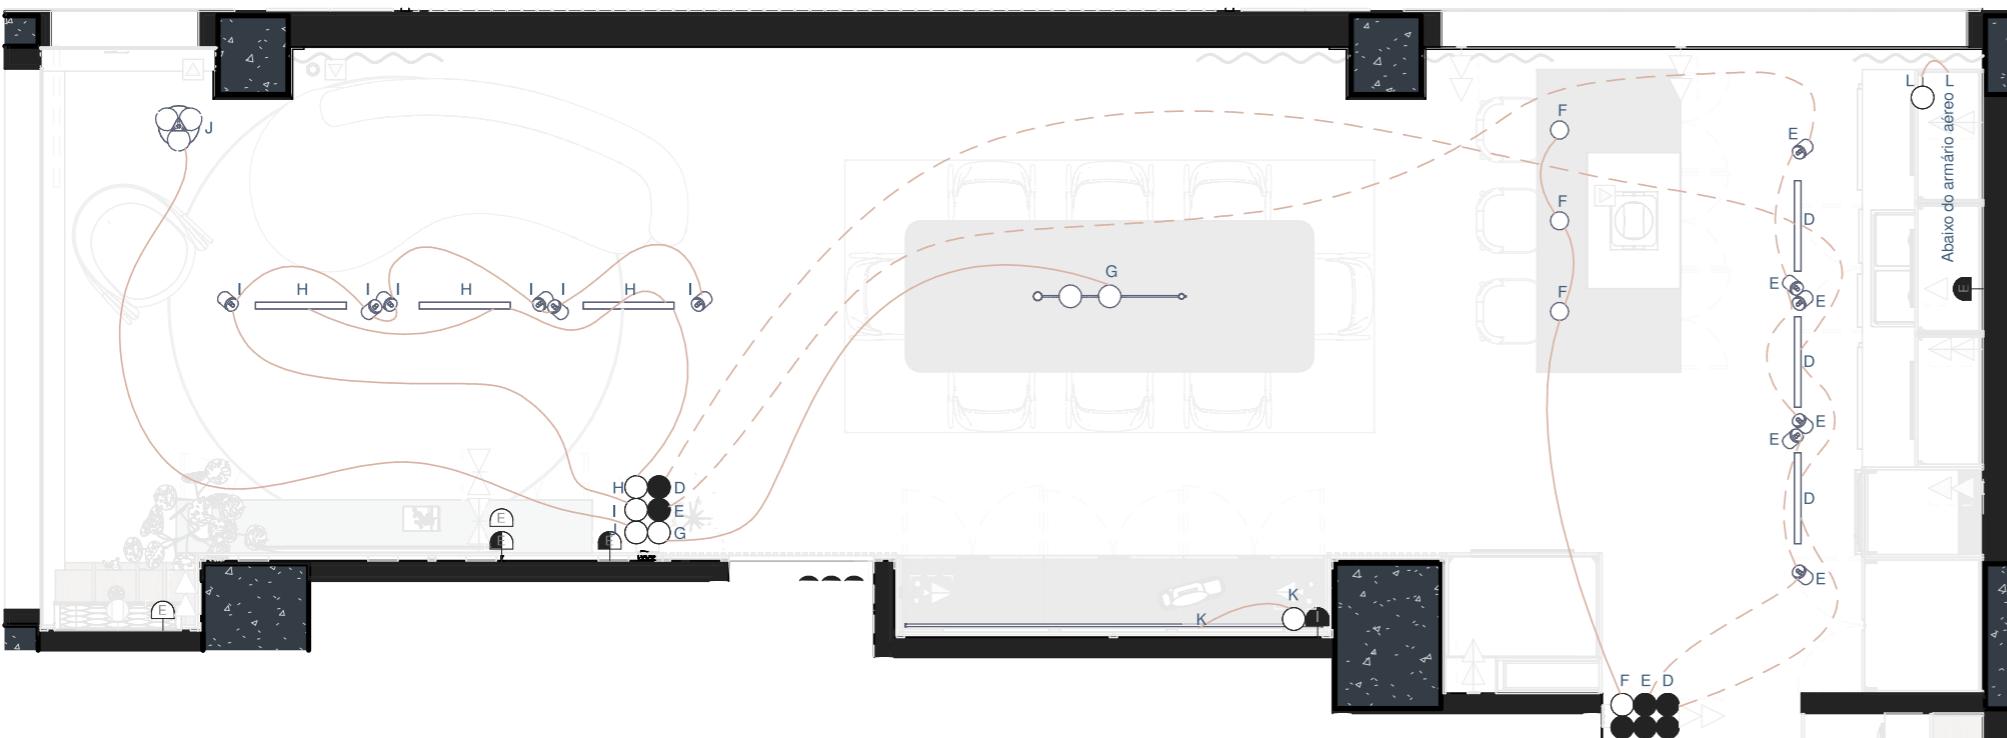

2 PLANTA DE CIRCUITOS - AMBIENTE INTEGRADO


Escala: 1 : 50

LEGENDA PONTOS ELÉTRICOS


Símbolo	Legenda
△	Tomada baixa, a 30 cm do piso acabado.
▽	Tomada média, a 120 cm do piso acabado.
►	Tomada alta, a 200 cm do piso acabado.
●	Tomada de 20A, vide altura.
○	Interruptor simples, a 120 cm do piso acabado.
●○	Interruptor intermediário, a 120 cm do piso acabado.
●●	Interruptor paralelo, a 120 cm do piso acabado.
■	Saída para antena de TV
◀	Saída para cabo de Telecom RJ11 RJ45
○○	Pulsador (Campainha)
○●	Pulsador (Iluminação)
●●	Campainha (Cigarra)
○○○	Ponto de Espera (Iluminação, Elétrica, Automação)
■■	Quadro de Distribuição Elétrica
□□	Quadro de Voz, Dados e Imagem
○○○○	Carregamento por USB
K	Sensor de Presença
○○○○○	Ponto de Energia de Uso Específico
○○○○○○	Módulo Cego
○○○○○○○	Caixa de Passagem com Placa Cega
○○○○○○○○	Caixa de Passagem Vazia
○○○○○○○○○	Duto 1,5" vazio Altura indicada em planta
▽○○○○○○○○○	Pontos para Piso
△○○○○○○○○○	Pontos para Teto/Forno
△○○○○○○○○○○	Tomada com Voltagem Diferente (110V ou 220V)
■	Módulo Wi-Fi (em azul)
■■	Ponto Instalado na Marcenaria (em cinza)

LEGENDA DE CIRCUITOS

Símbolo da Planta	Legenda
—	Círculo Simples
- - -	Círculo Paralelo

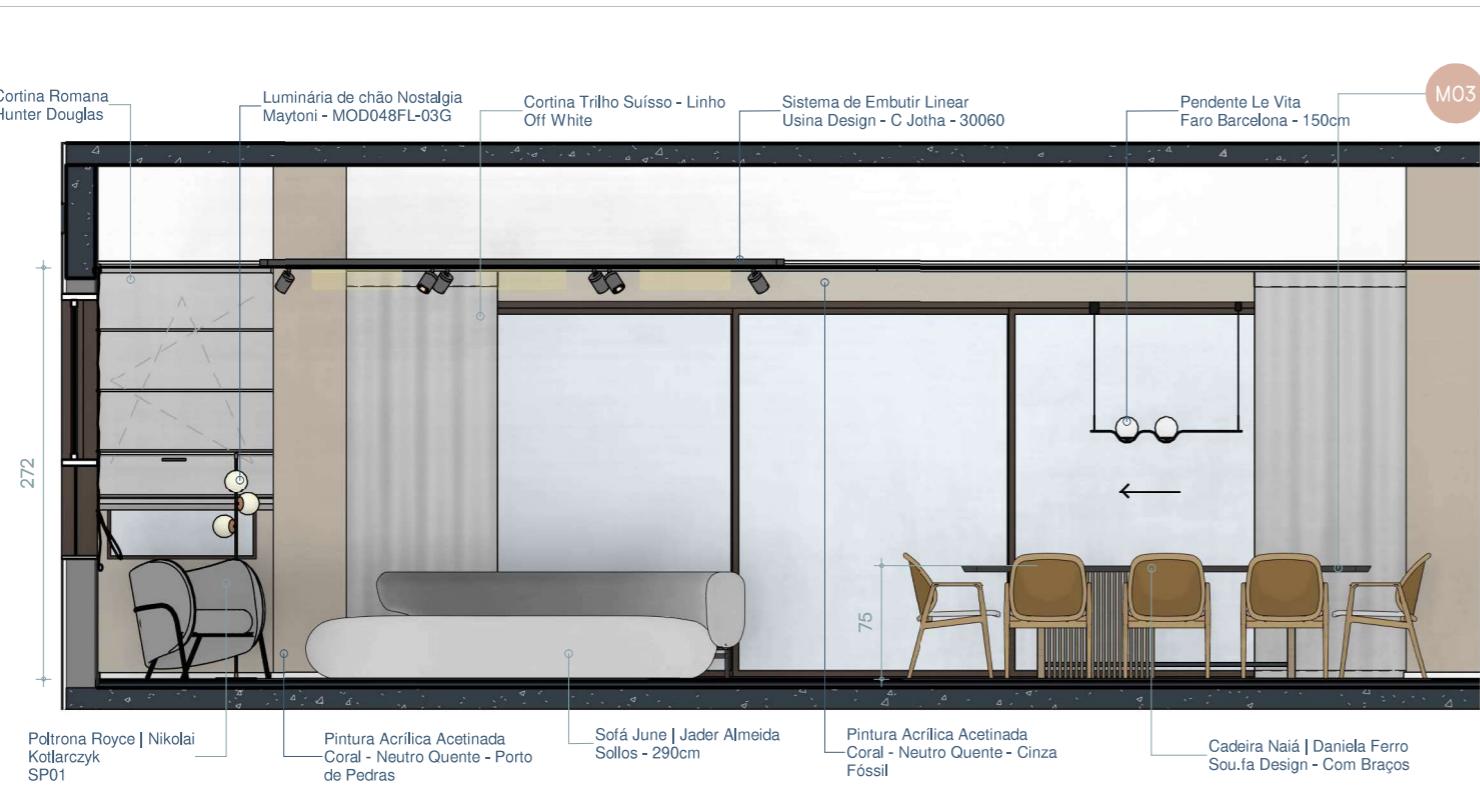


1 SALA 01
Escala: 1 : 50

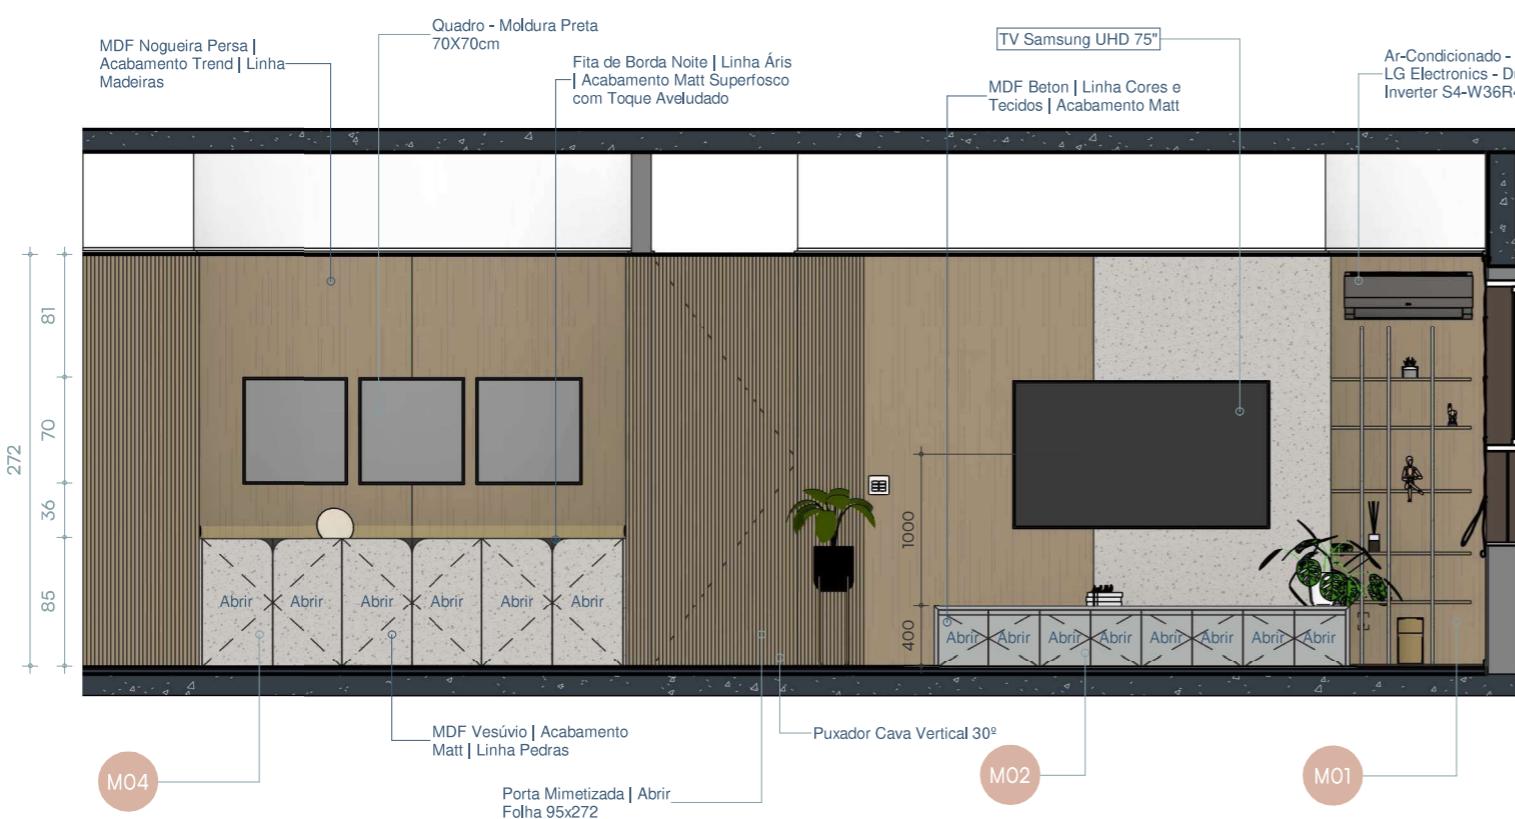

52

2 SALA 03
Escala: 1 : 50

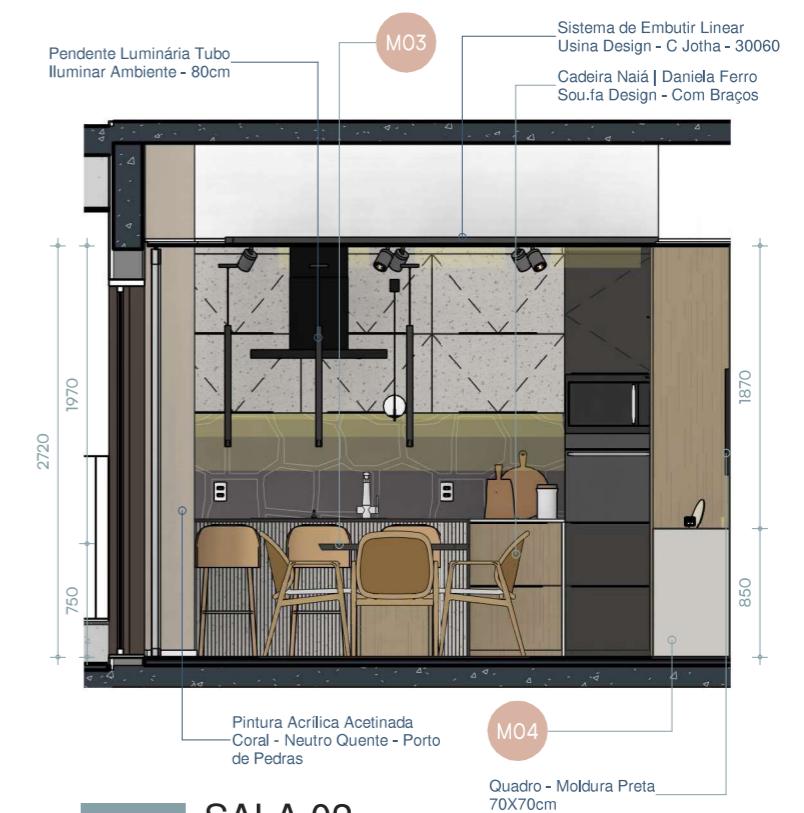


3 SALA 02
Escala: 1 : 50




4 SALA 04
Escala: 1 : 50




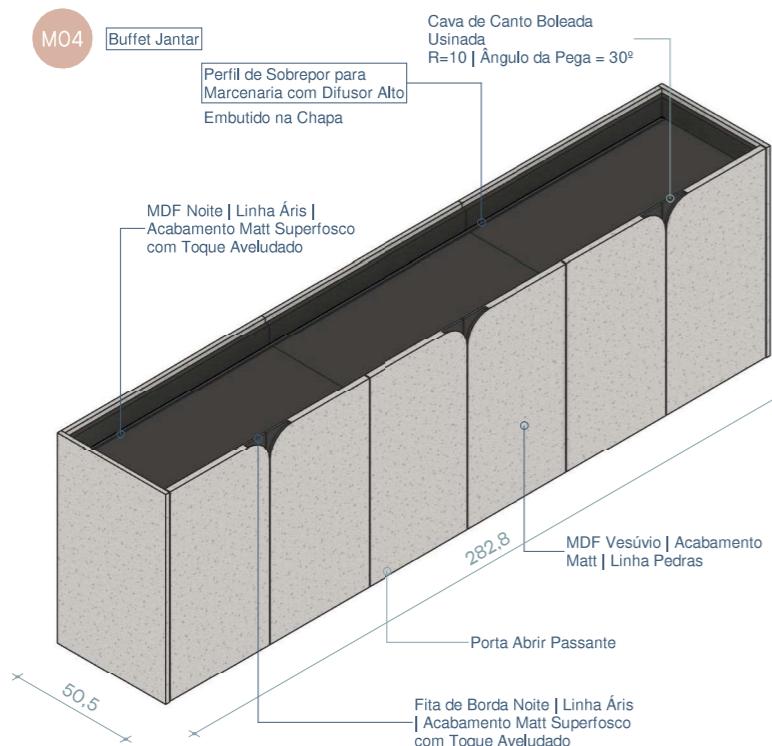


1 PERSPECTIVA

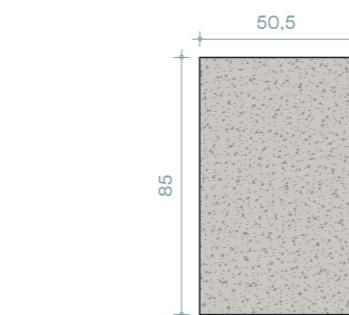


2 VISTA LATERAL

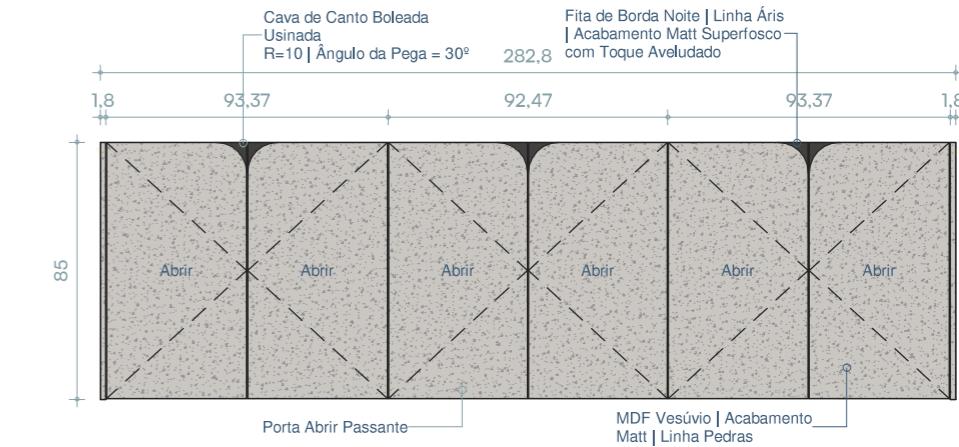


3 VISTA FRONTAL
Escala: 1 : 25

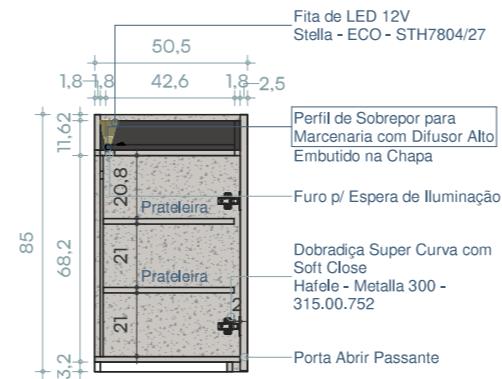


4 CORTE A
Escala: 1 : 25

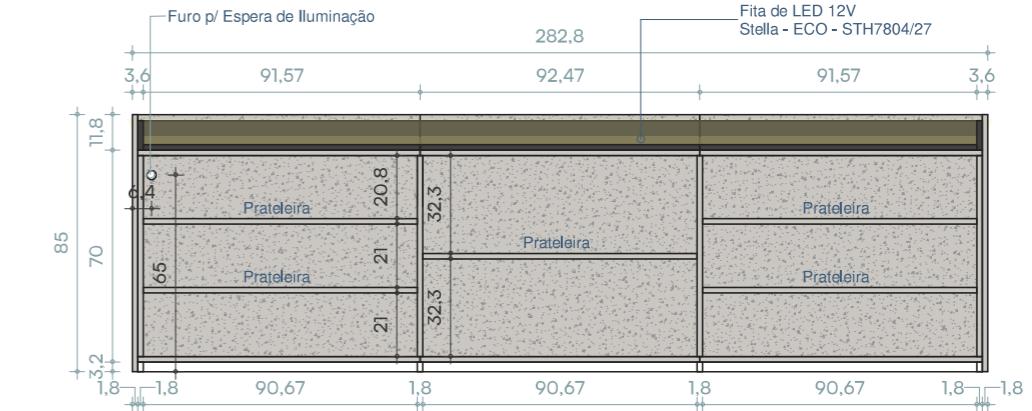

CORTE B
Escala: 1 : 25

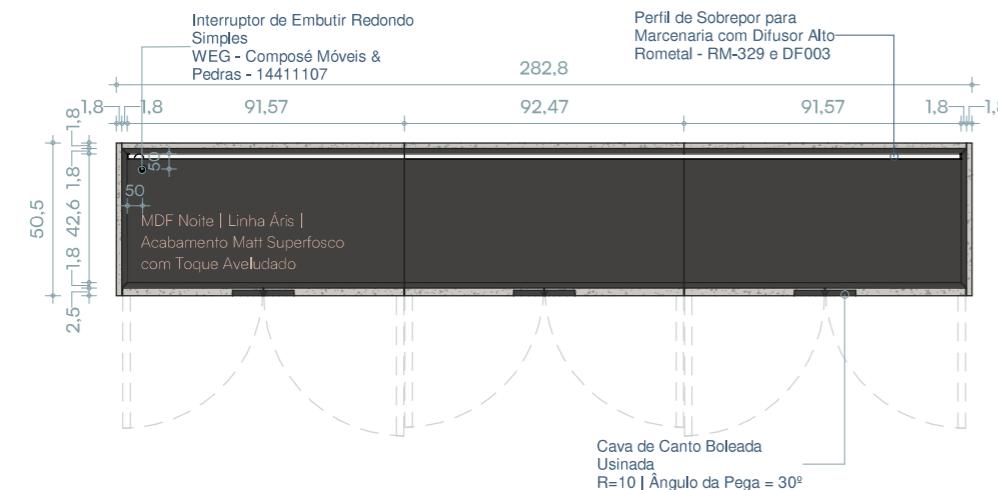


6 VISTA SUPERIOR
Escala: 1 : 25

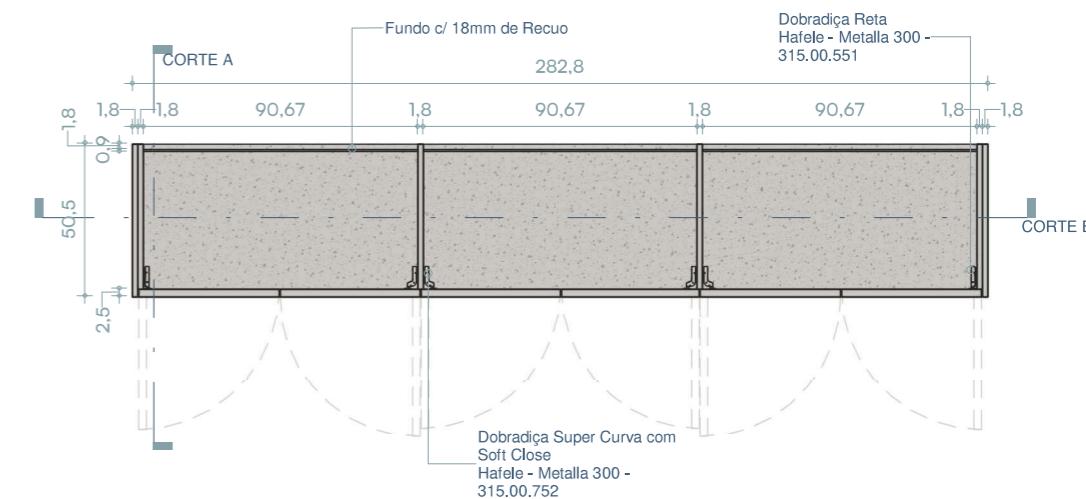






7 PLANTA DE DETALHE
Escala: 1 : 25

M05

Armário Geladeira

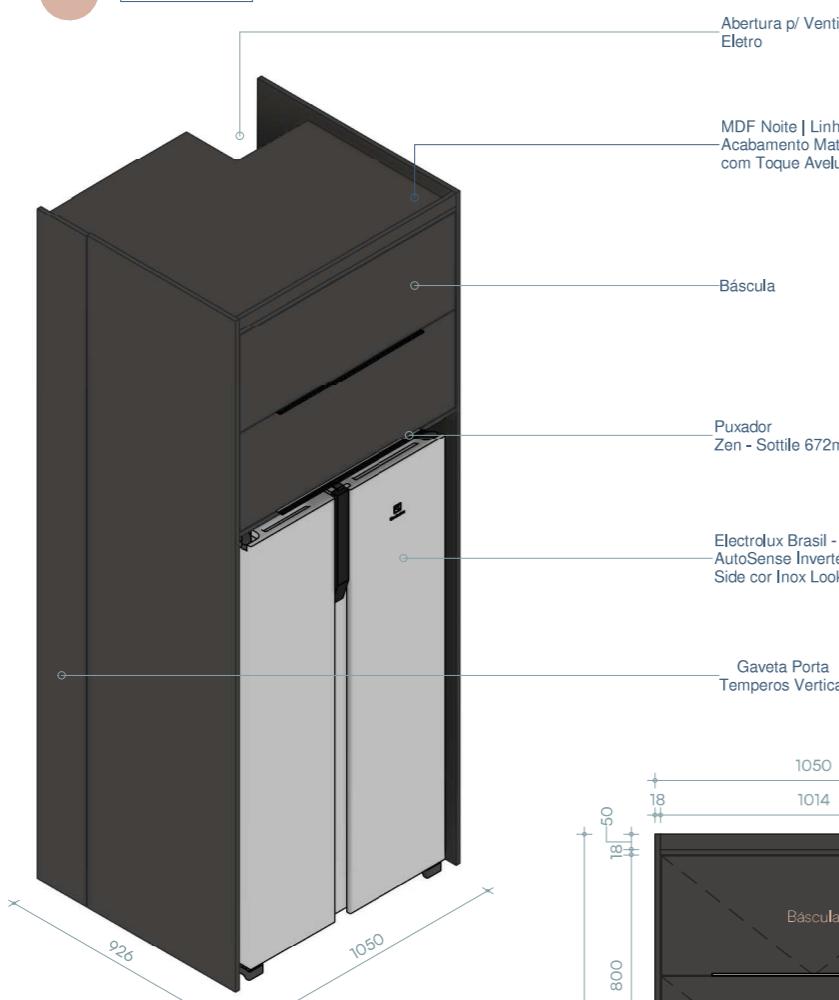


1 PERSPECTIVA

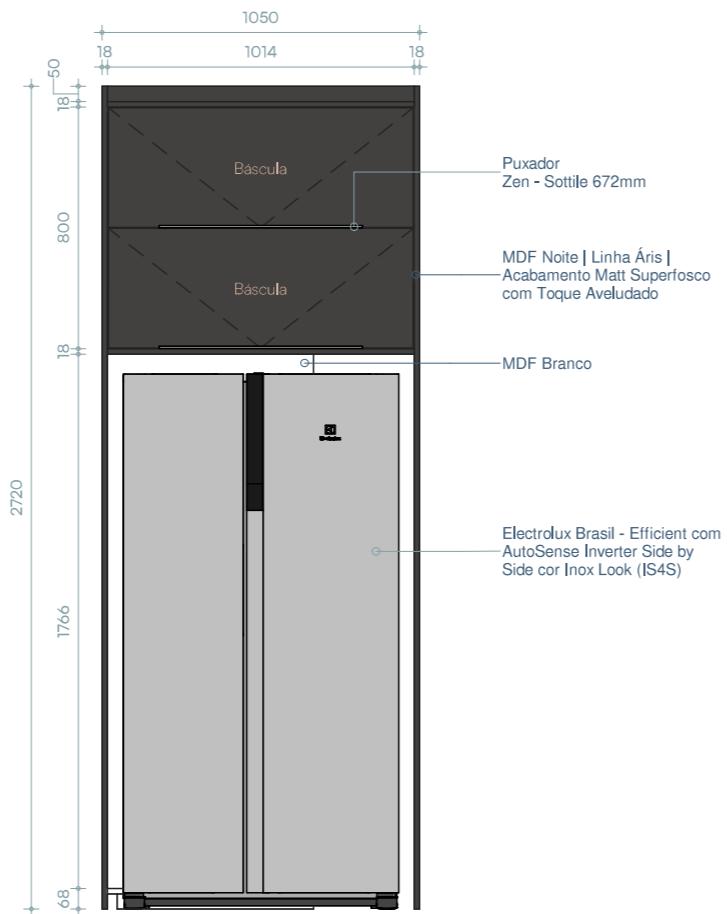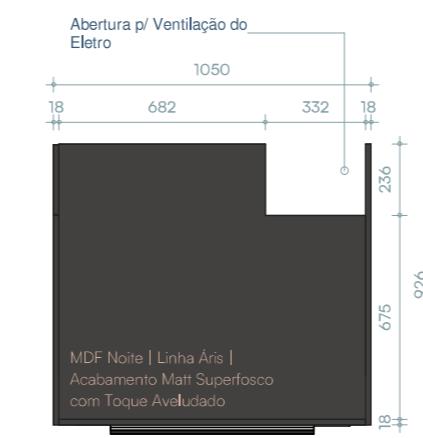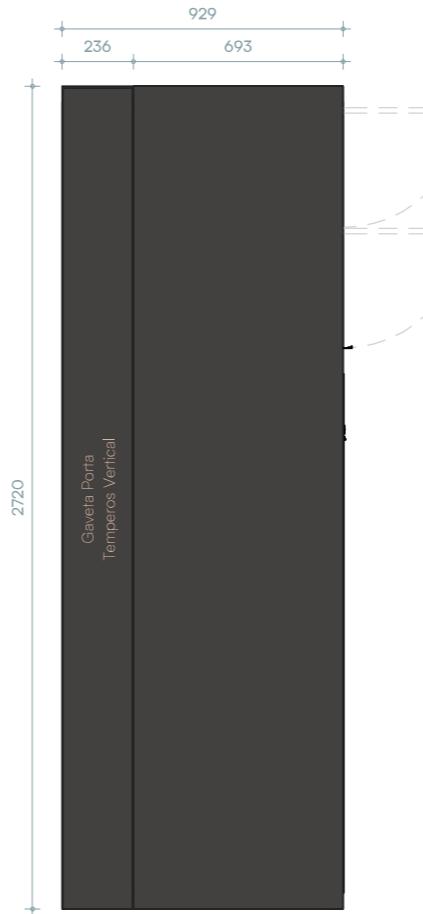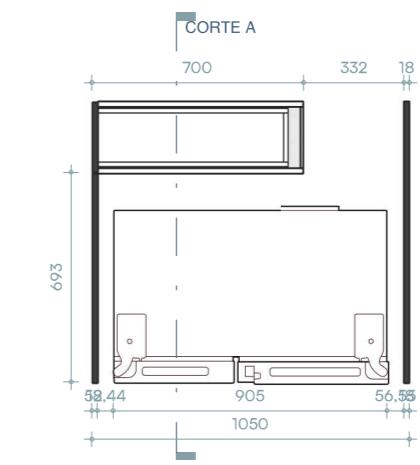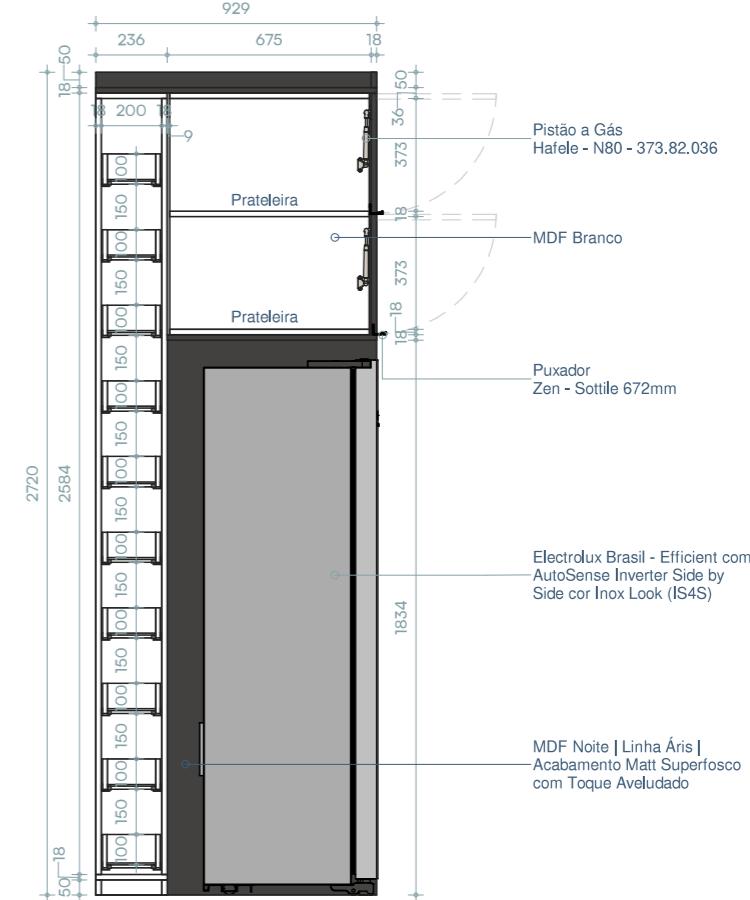
4 VISTA FRONTAL
Escala: 1 : 252 VISTA SUPERIOR
Escala: 1 : 255 VISTA LATERAL
Escala: 1 : 253 PLANTA DE DETALHE
Escala: 1 : 256 CORTE A
Escala: 1 : 25

M07


Bancada Cozinha

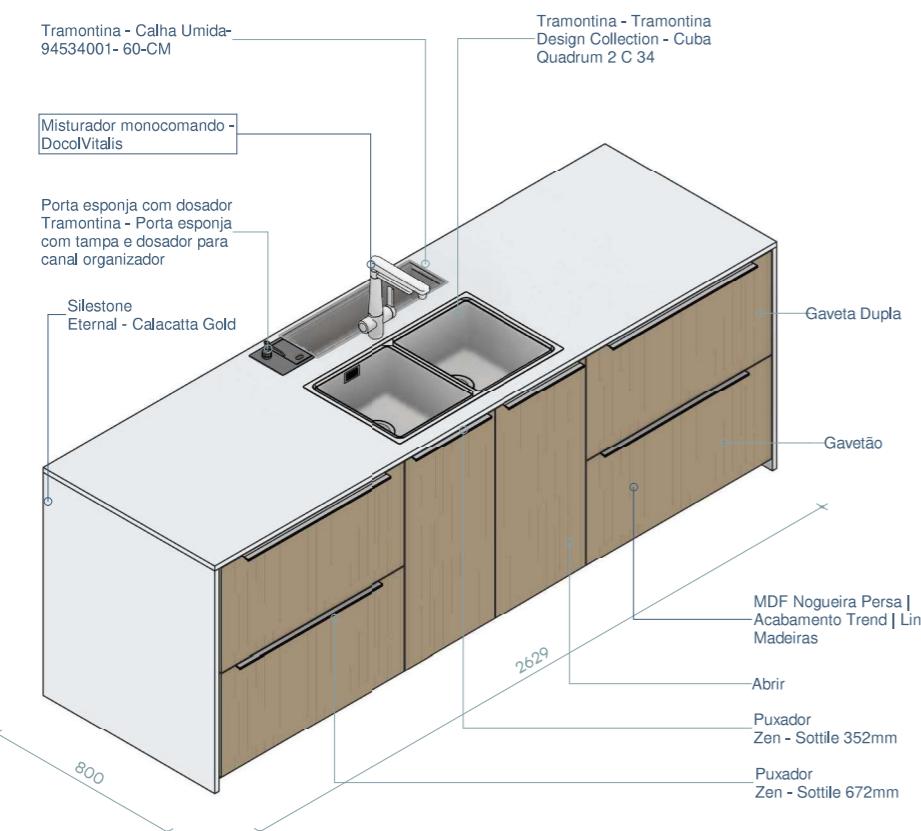


1 PERSPECTIVA

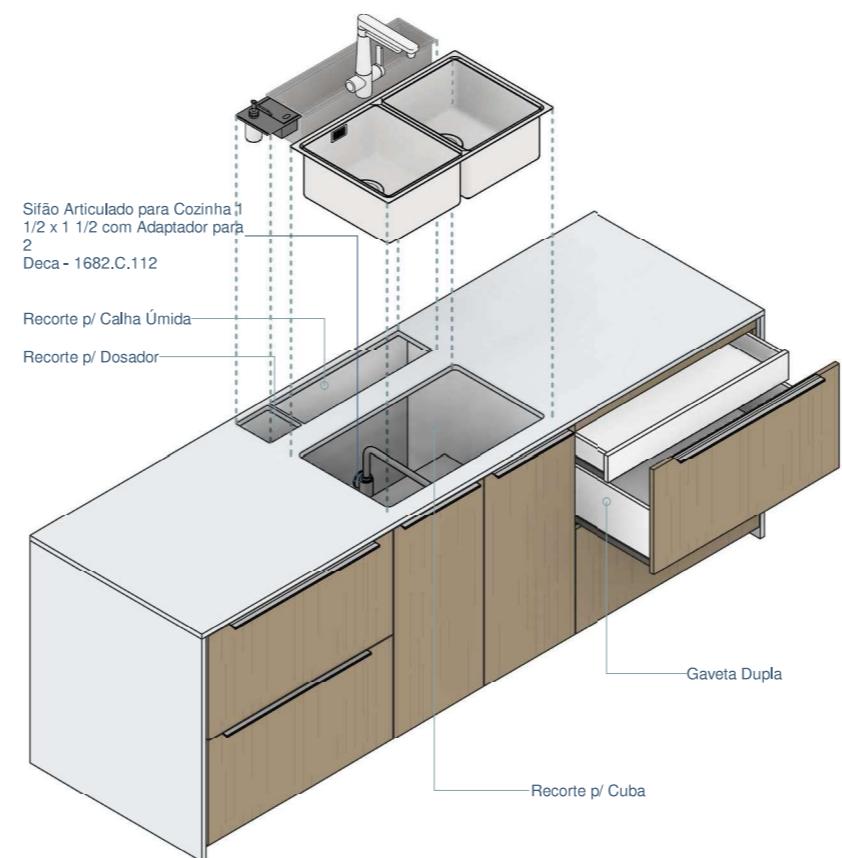

2 VISTA EXPLODIDA 01

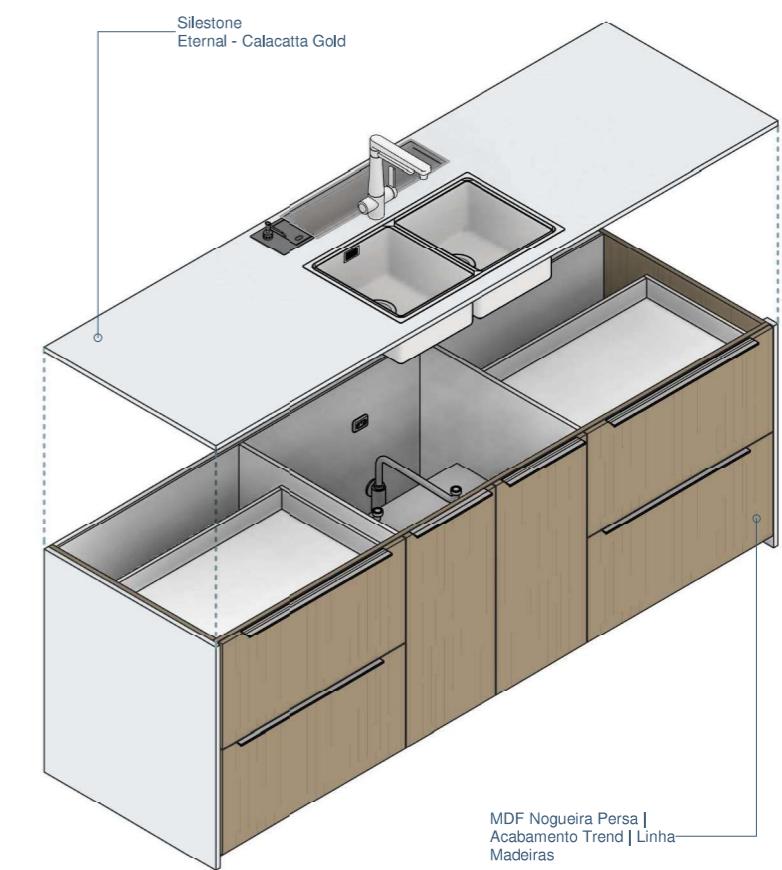


3 VISTA EXPLODIDA 02

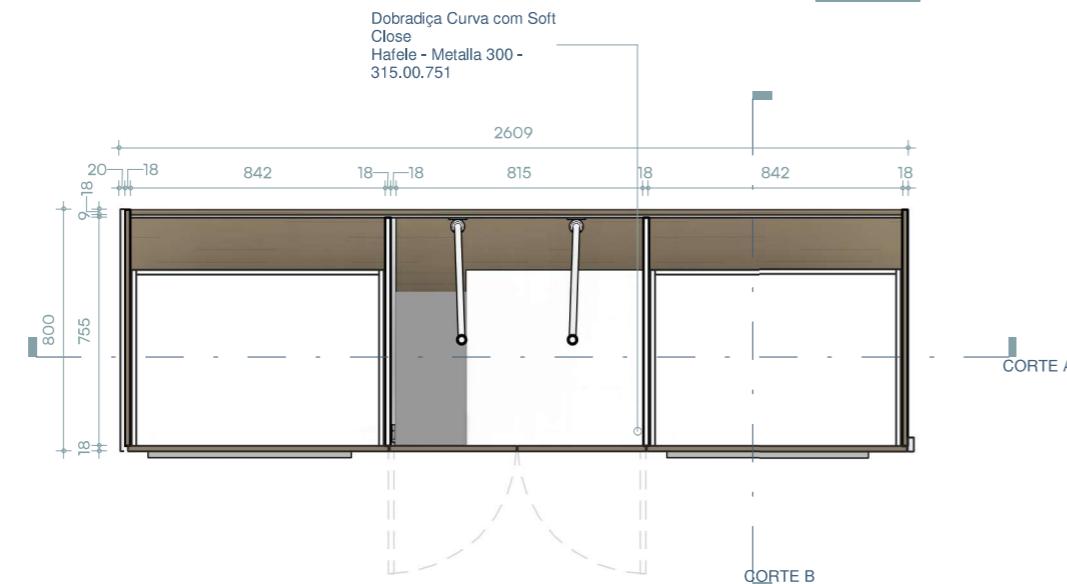


4 PLANTA DE DETALHE

Escala: 1 : 25

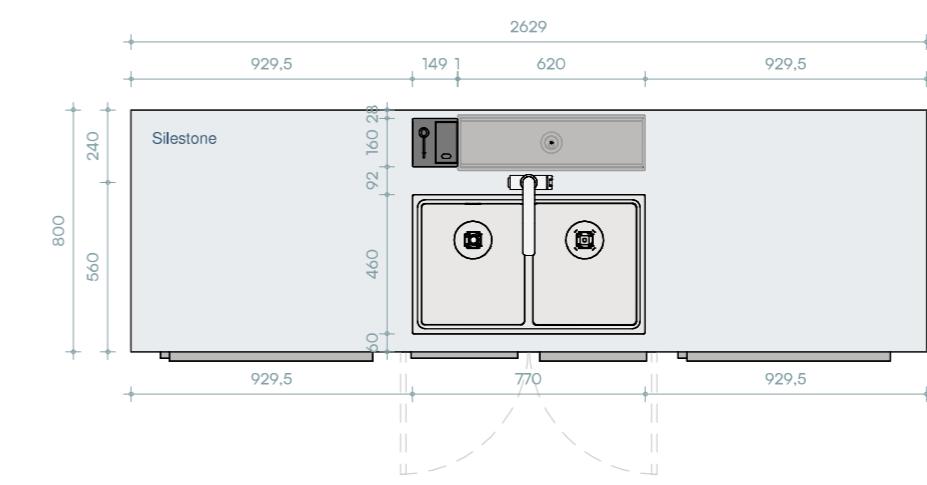


5 VISTA SUPERIOR

Escala: 1 : 25

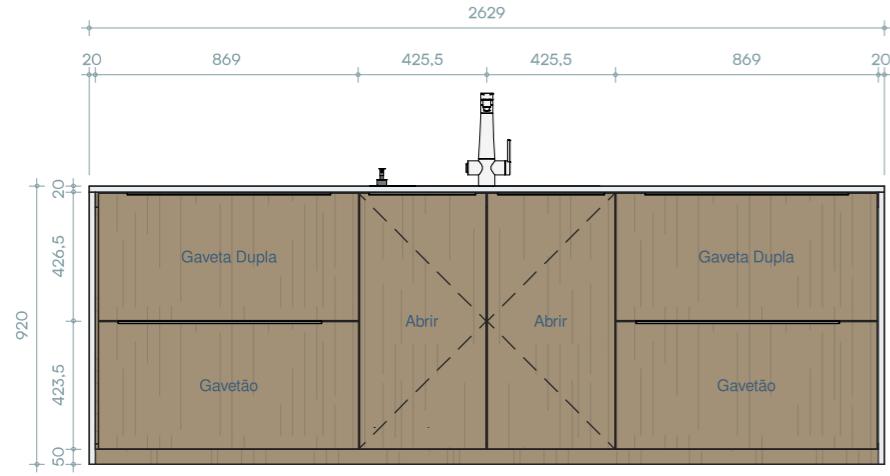


1 VISTA FRONTAL
Escala: 1 : 25

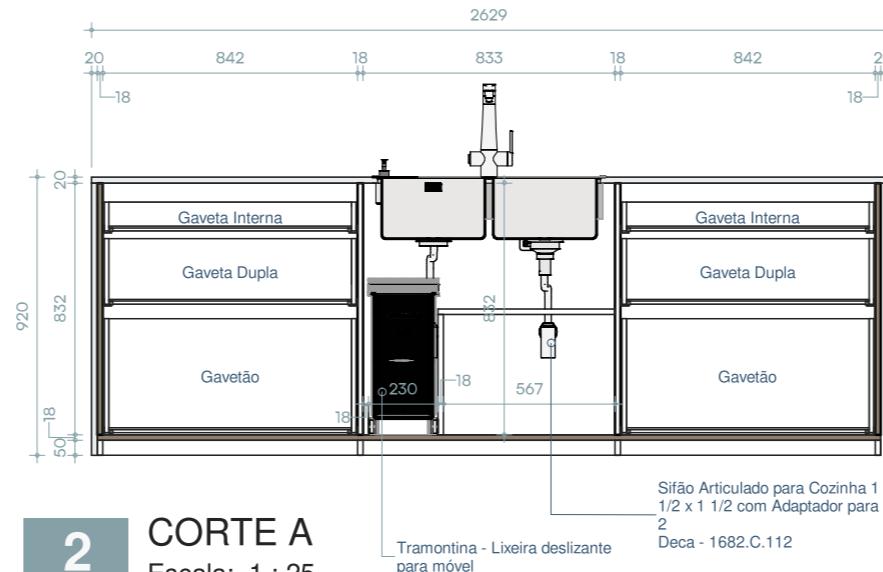

2 CORTE A
Escala: 1 : 25


Tramontina - Lixeira deslizante para móvel
Deca - 1682.C.112

Sifão Articulado para Cozinha 1
1/2 x 1 1/2 com Adaptador para
2 Deca - 1682.C.112

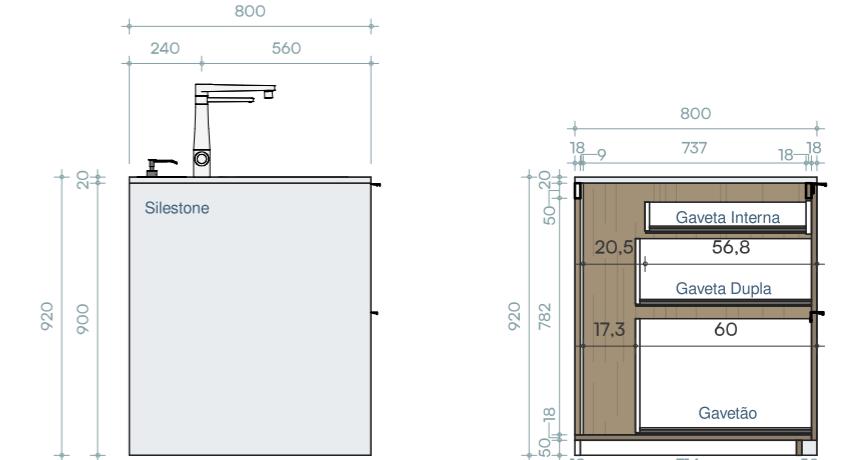


3 VISTA LATERAL
Escala: 1 : 25


4 CORTE B
Escala: 1 : 25

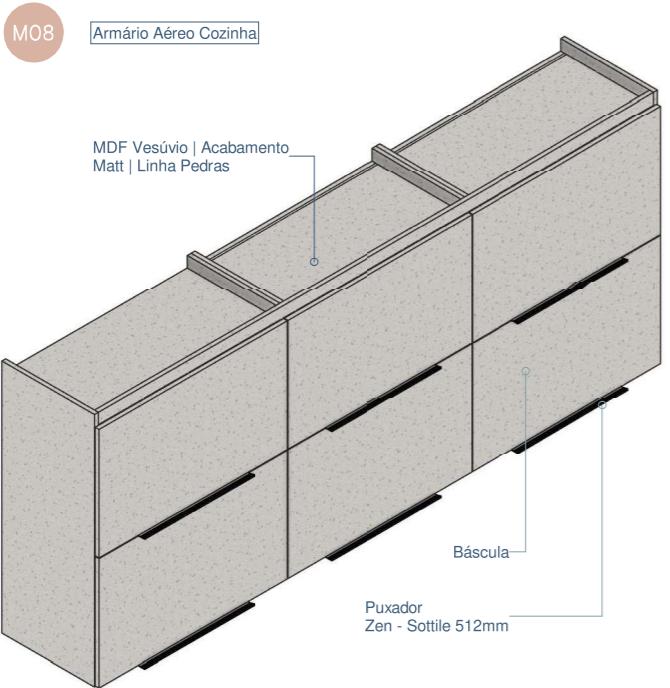


5 PERSPECTIVA

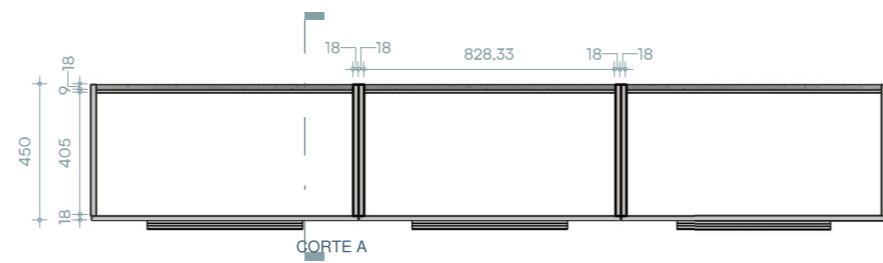

6 PLANTA DE DETALHE
Escala: 1 : 25

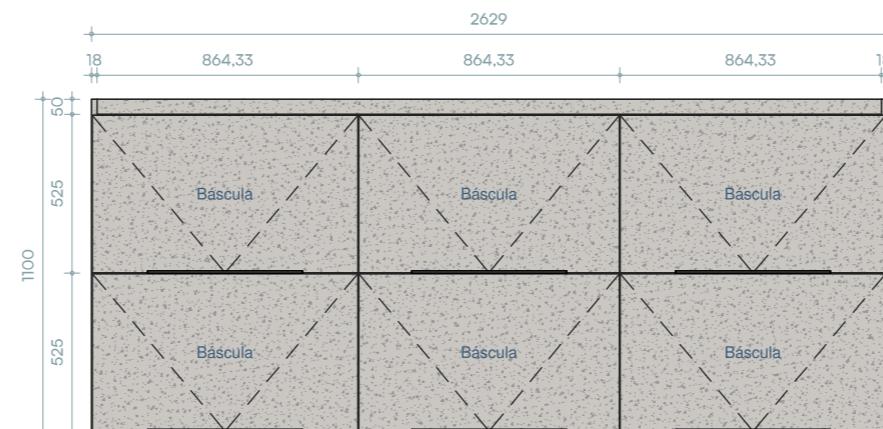

7 VISTA FRONTAL
Escala: 1 : 25

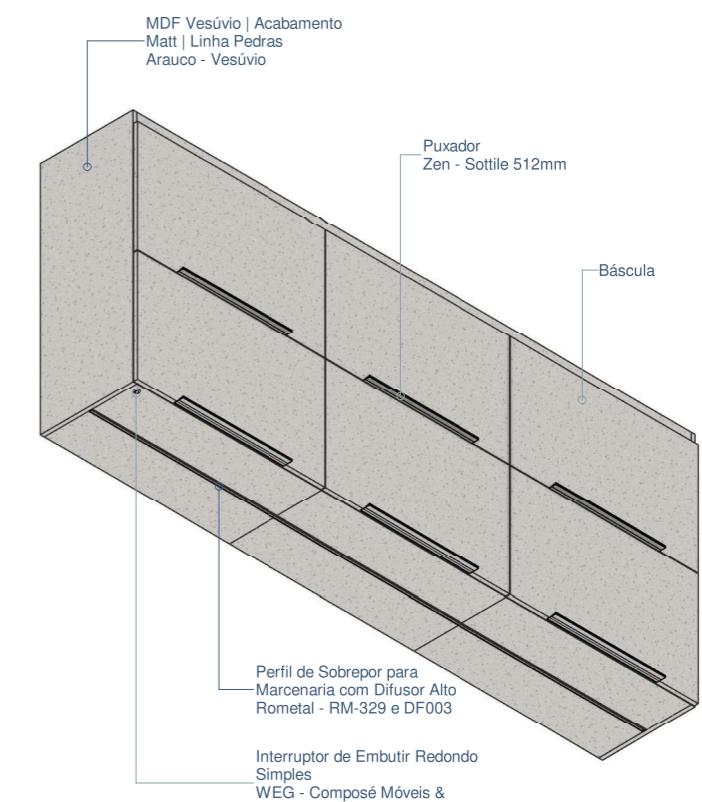

8 PERSPECTIVA INFERIOR



MIKAELA FLORIANO

ARQUITETURA

